

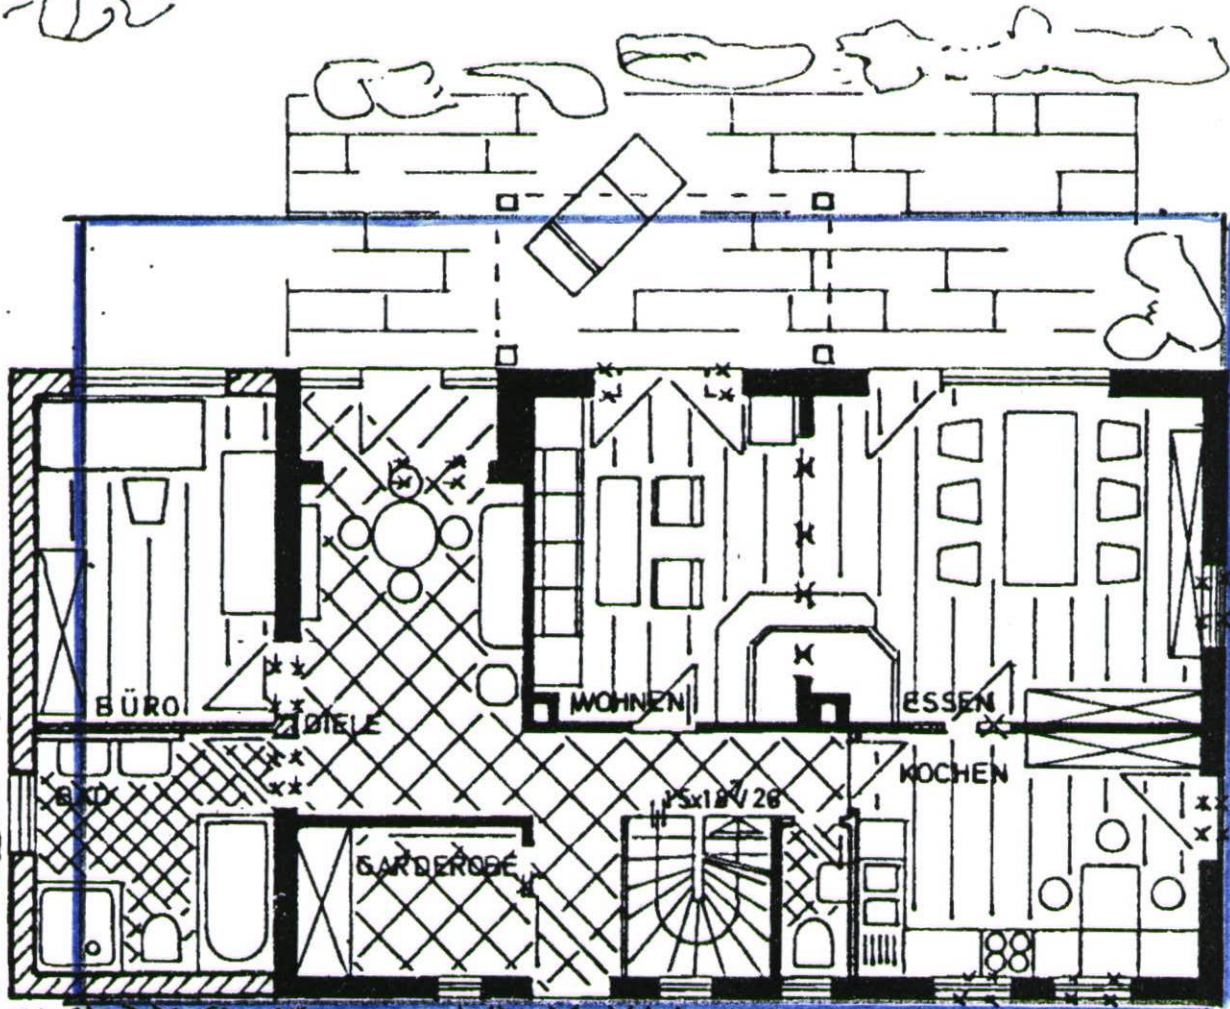


GRUNDRISS ERDGESCHOSS

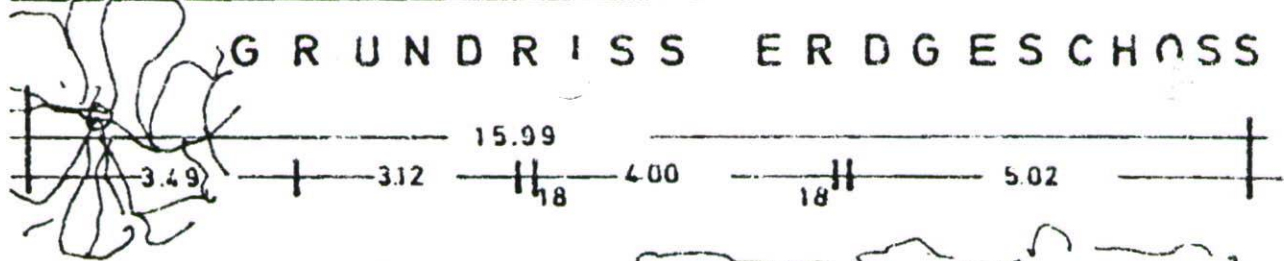


Baulinie
lt. B. plan

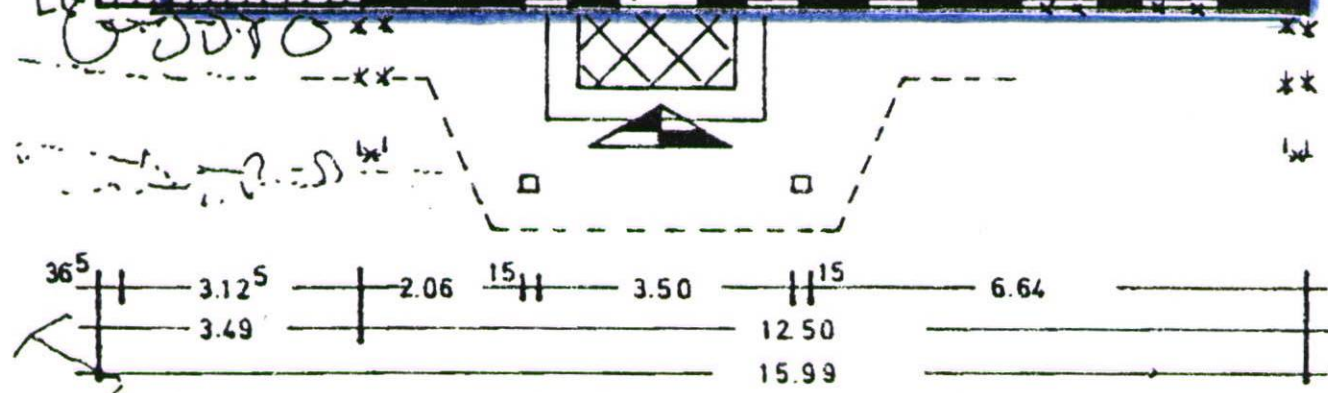

VÄÄÄ

QUERSCHNITT

MASSSTAB 1:100

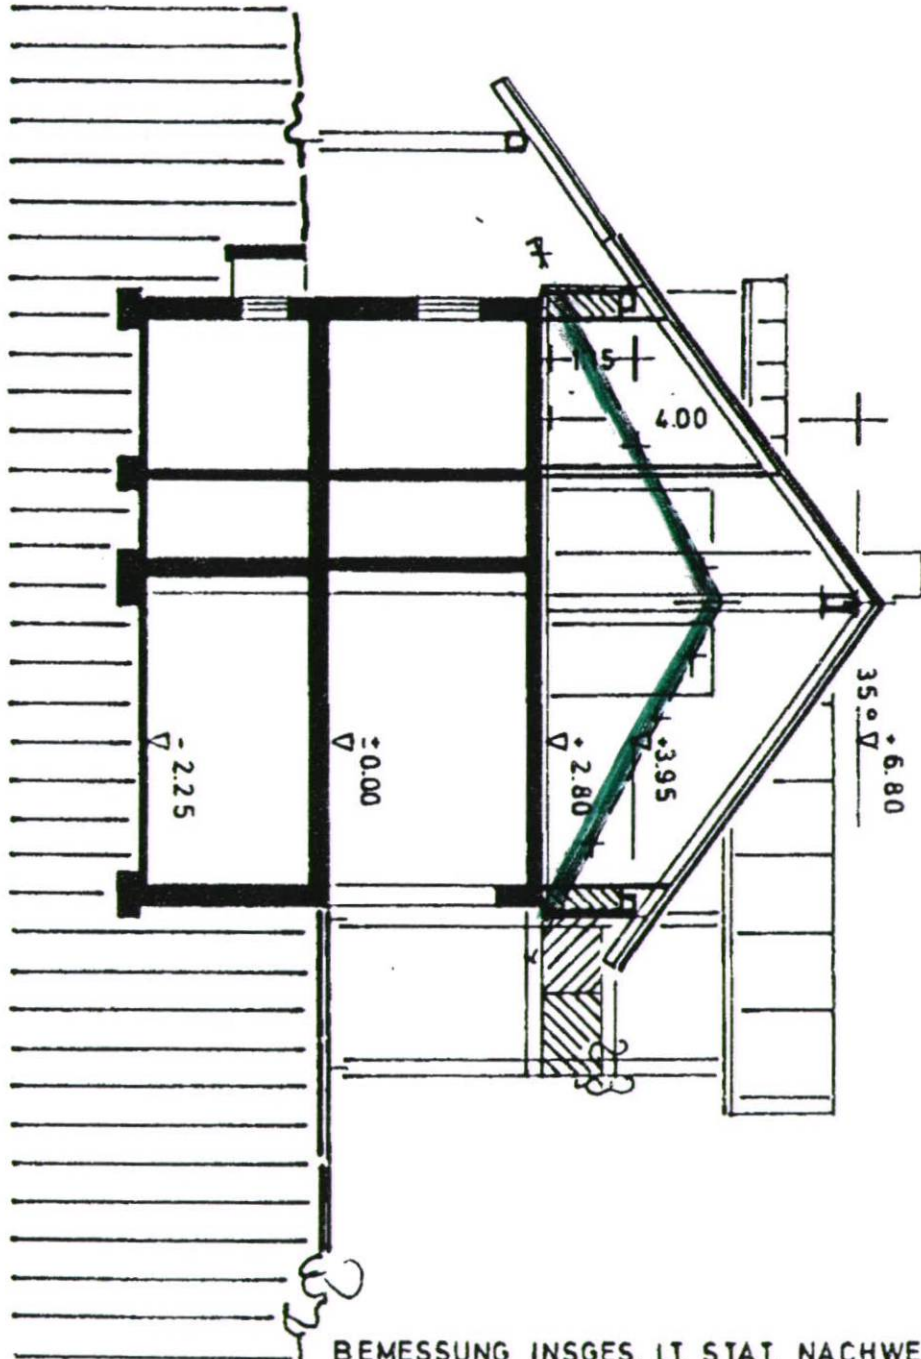

BEMESSUNG INSGES. LT. STAT. NACHWEIS

ACT