


UMLINIE

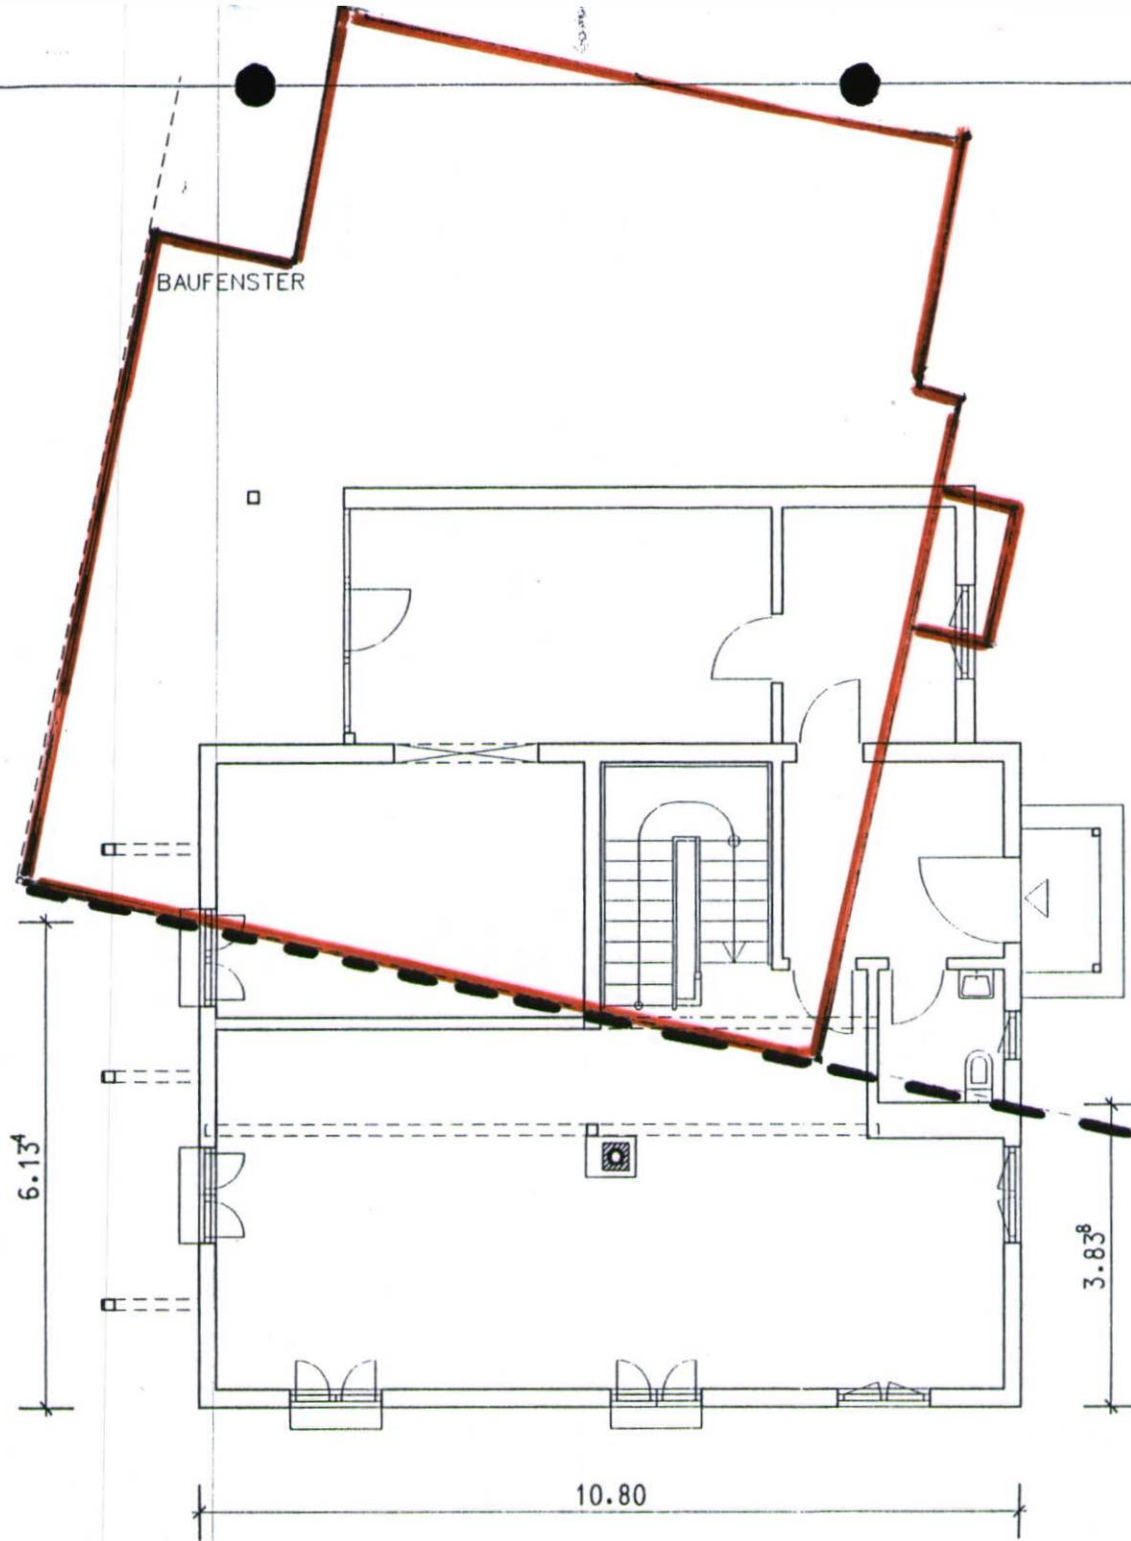


BAUFENSTER

6.13

10.80

3.83

---  
BAUFENSTER GEMÄß  
BEBAUUNGSPLAN

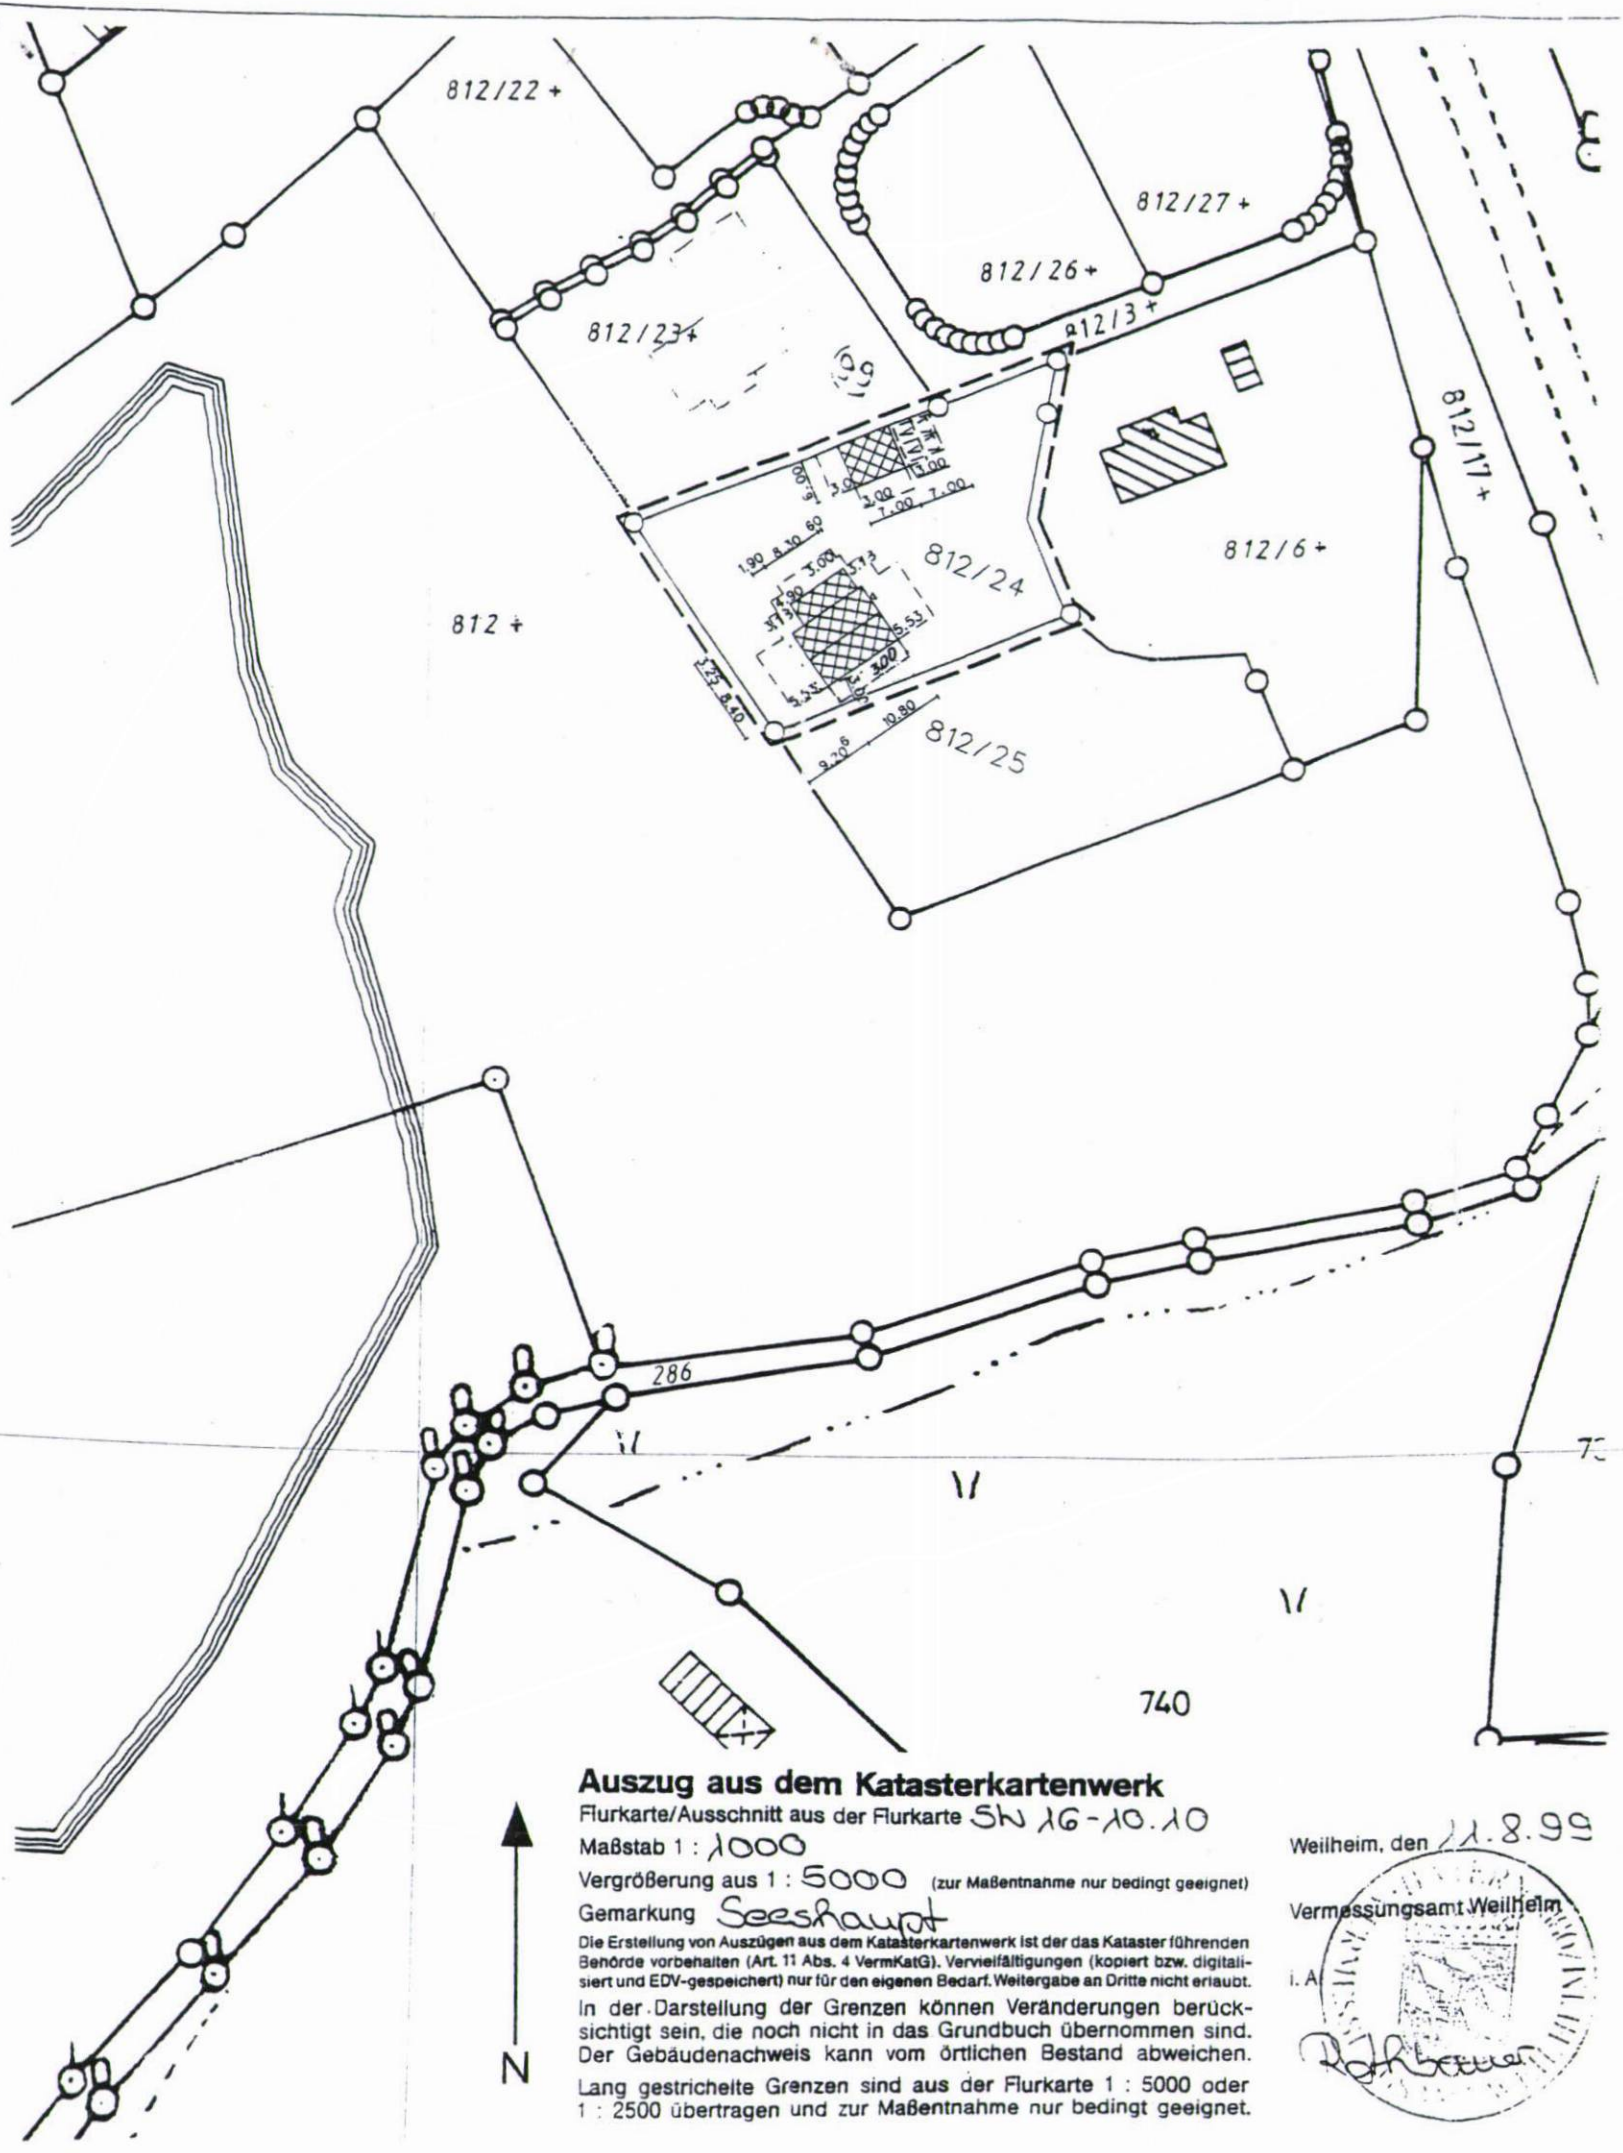

**Auszug aus dem Katasterkartenwerk**  
 Flurkarte/Ausschnitt aus der Flurkarte SH 16-10.10  
 Maßstab 1:1000  
 Vergrößerung aus 1:5000 (zur Maßentnahme nur bedingt geeignet)  
 Gemarkung Seeshaupt  
 Die Erstellung von Auszügen aus dem Katasterkartenwerk ist der das Kataster führenden Behörde vorbehalten (Art. 11 Abs. 4 VermKatG). Vervielfältigungen (kopiert bzw. digitalisiert und EDV-gespeichert) nur für den eigenen Bedarf. Weitergabe an Dritte nicht erlaubt.  
 In der Darstellung der Grenzen können Veränderungen berücksichtigt sein, die noch nicht in das Grundbuch übernommen sind. Der Gebäudenachweis kann vom örtlichen Bestand abweichen.  
 Lang gestrichelte Grenzen sind aus der Flurkarte 1:5000 oder 1:2500 übertragen und zur Maßentnahme nur bedingt geeignet.

Weilheim, den 22.8.99  
 Vermessungsamt Weilheim  
 i.A. [Signature]

**LAGEPLAN**  
 ZUM  
 NEUBAU  
 EINES  
 BUEROS FUER UNTERNEHMENSBERATUNG MIT BETRIEBSLEITERWOHNUNG



BAUORT  
 82402 SEESHAUPT, AM GRUNDWASSERSEE 12  
 GEM. SEESHAUPT, FL.NR. 812/24

BAUHERR *X Doerfler-Bennewitz*  
 ANGELIKA DOERFLER-BENNEWITZ  
 83112 FRASDORF, SCHLOSSSTRASSE 11a

GRUNDEIGENTÜMER *X Doerfler-Bennewitz*  
 ANGELIKA DOERFLER-BENNEWITZ und DR. ERIK BENNEWITZ  
 83112 FRASDORF, SCHLOSSSTRASSE 11a

PLANFERTIGER  
 Bauvorlageberechtigt nach  
 Art. 68, Abs. 2 Nr. 1 (BayBO)  
**WOLFGANG REITER**  
 Arch.-Liste Nr. 104345



**REGNAUER HAUSBAU**  
 GmbH & Co. KG  
 Pullacher Str. 11, 83358 Seebuck  
 Tel. 08667/7220, Fax 08667/72290

PLANINH.  
 LAGEPLAN  
 MASSTAB  
 1:1000  
 PLAN-NR.  
 2

NACHBARN  
 FL.NR. 812  
 FL.NR. 812/6  
 FL.NR. 812/23  
 FL.NR. 812/25  
 FL.NR.  
 FL.NR.  
 FL.NR.

*Gemeinde Seeshaupt*  
 GEMEINDE SEESHAUPT  
*Rosa Bischof*  
 BISCHOF ROSA  
*Zalud Marja*  
 ZALUD MARJA  
*Doerfler-Bennewitz Angelika*  
 DOERFLER-BENNEWITZ ANGELIKA  
*Dr. Bennewitz Erik*  
 DR. BENNEWITZ ERIK

PROJEKT-NR.  
 99 5350 300  
 SEEBRUCK, DEN  
 24.08.99  
 Moch

ÄNDERUNG

*Rechtsnachweise 28.10.99*