



**Auszug aus dem Katasterkartenwerk**  
 Flurkarte/Ausschnitt aus der Flurkarte 45-9-22  
 Maßstab 1:1000 (Vergrößerung aus 1:5000)  
 Gemarkung Seeshaupt  
 Die Erstellung von Auszügen aus dem Katasterkartenwerk ist der Katasterbehörde vorbehalten (Art. 1 Abs. 4 GrundG). Veranschauligungen (insbesondere durch digitale Mittel) sind nur für den eigenen Bedarf zulässig und dürfen nicht als Grundlage für die Darstellung der Grenzen in das Grundbuch übernommen werden. Der Gebäudenachweis kann vom örtlichen Bestand abweichen. Lang gestrichelte Grenzen sind aus der Flurkarte 1:5000 oder 1:2500 übertragen und zur Maßnahme nur bedingt geeignet.

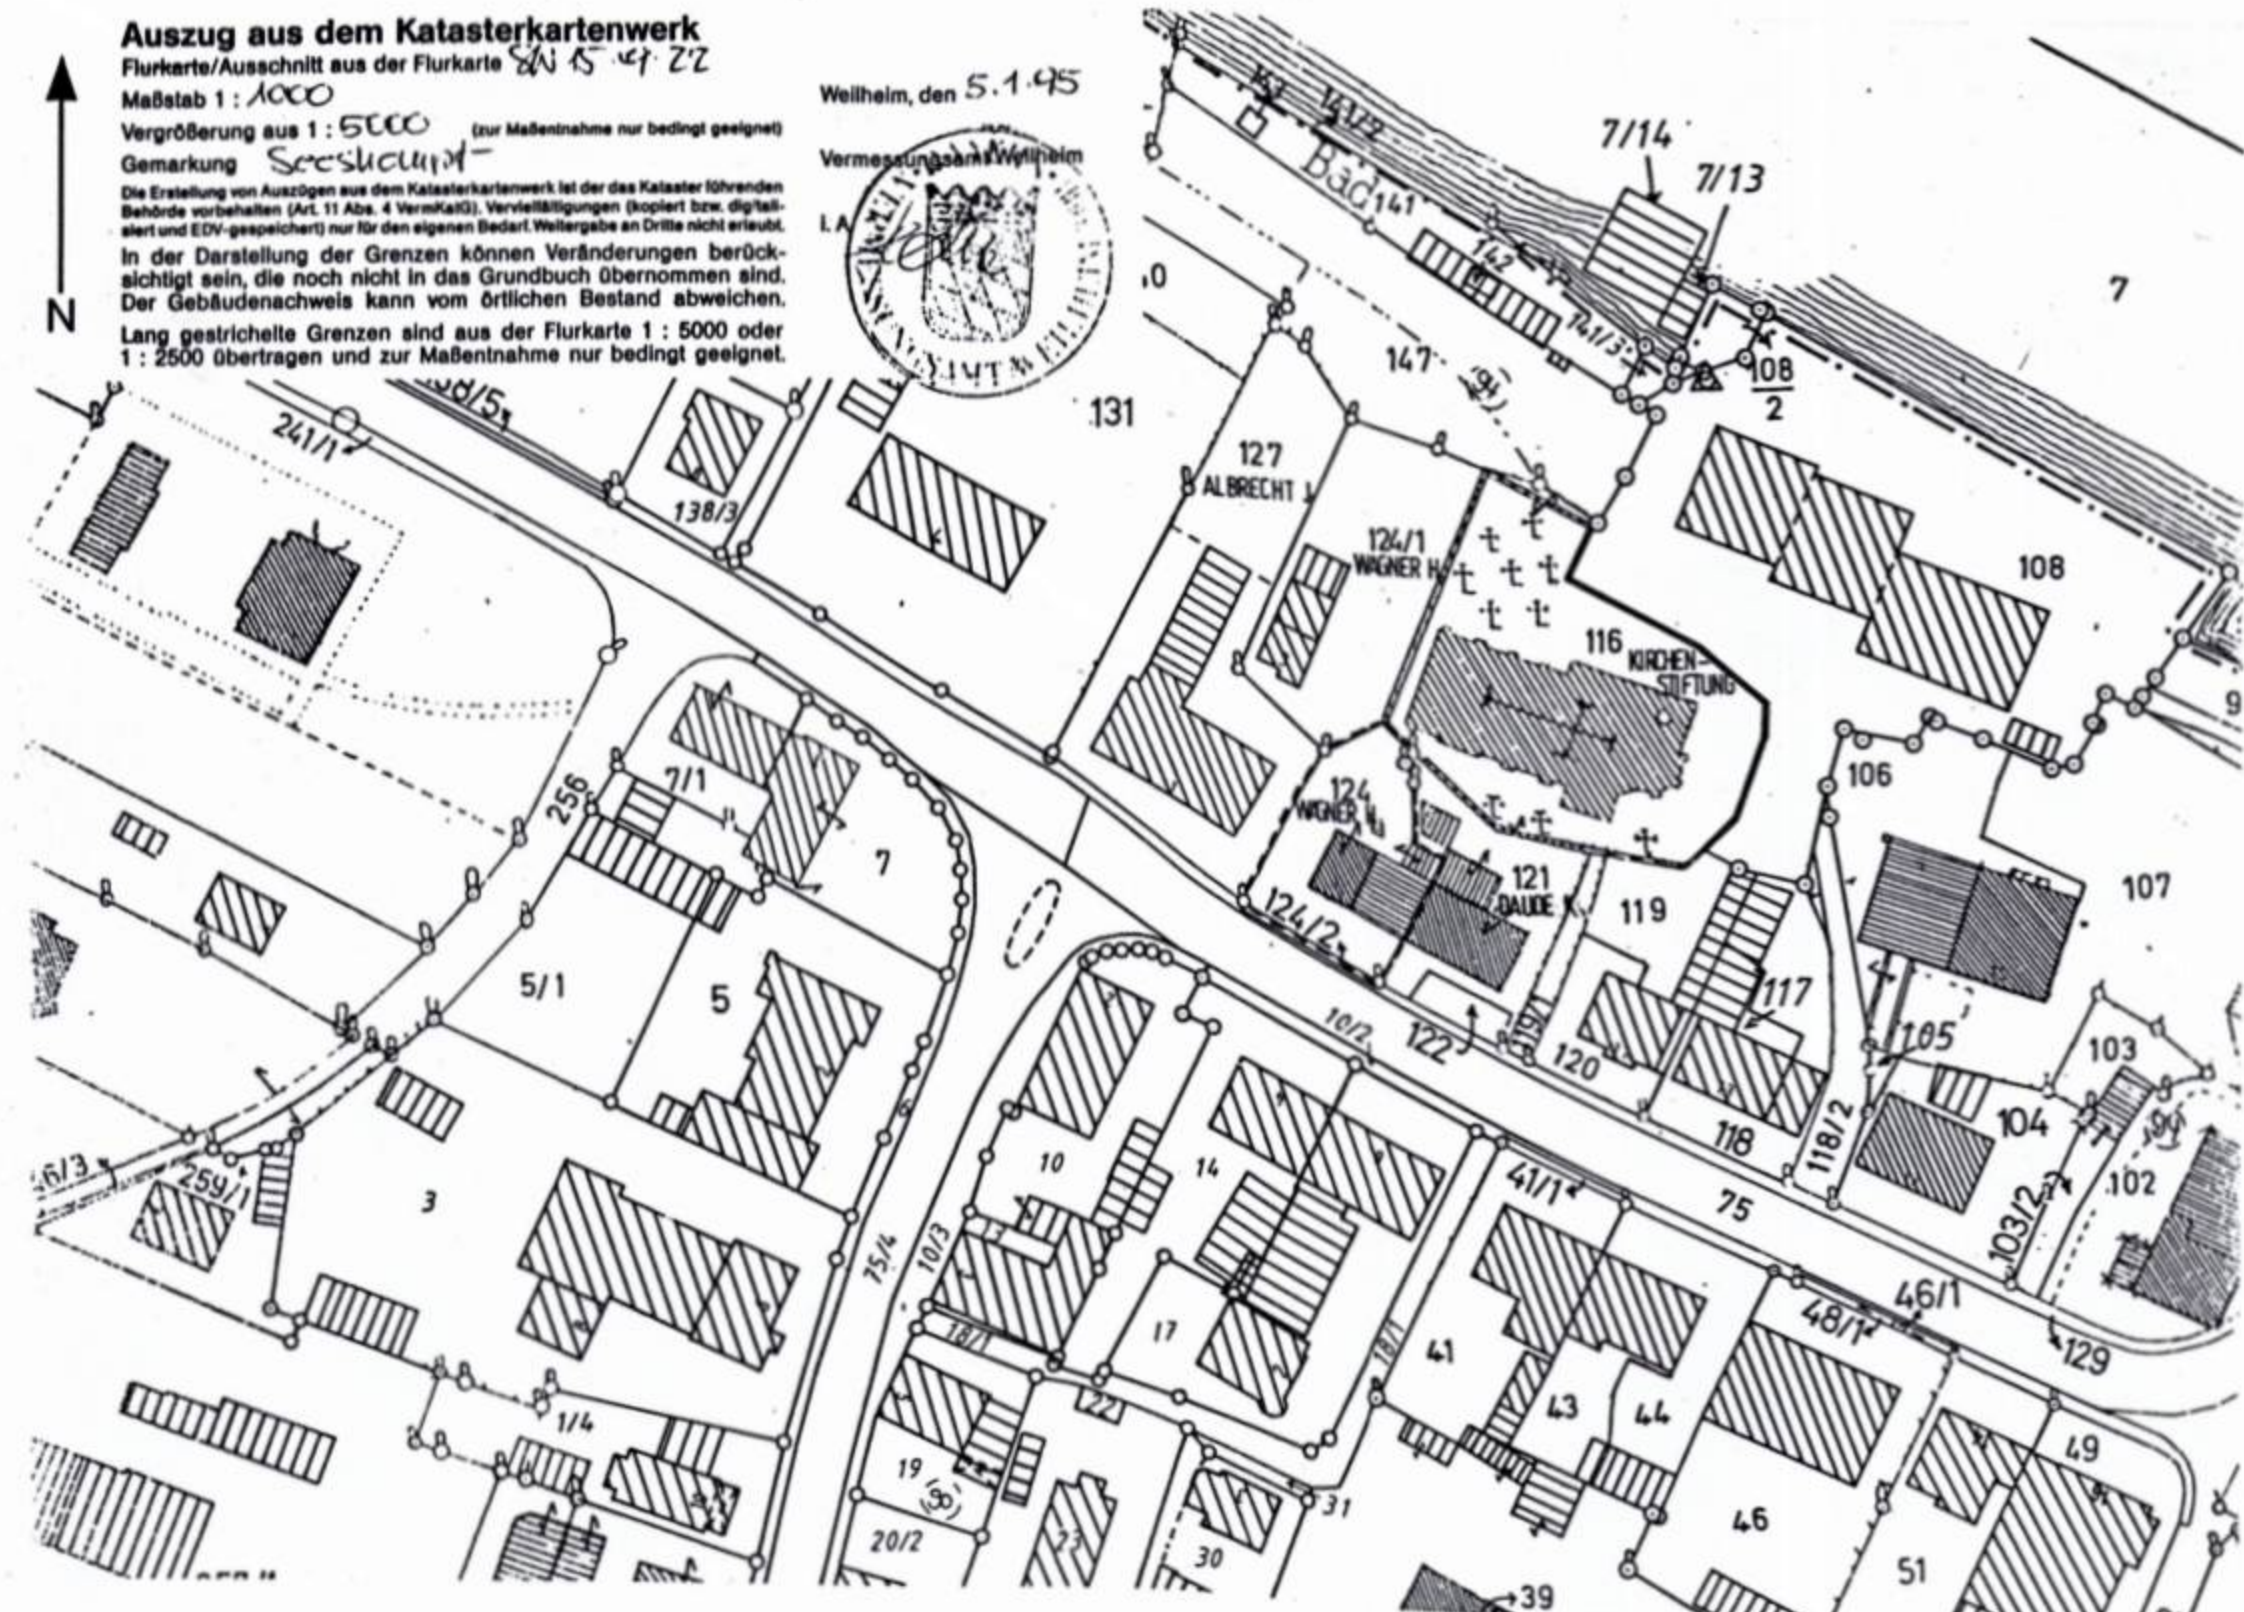

LAGEPLAN M = 1:1000 ÜBERHOLT

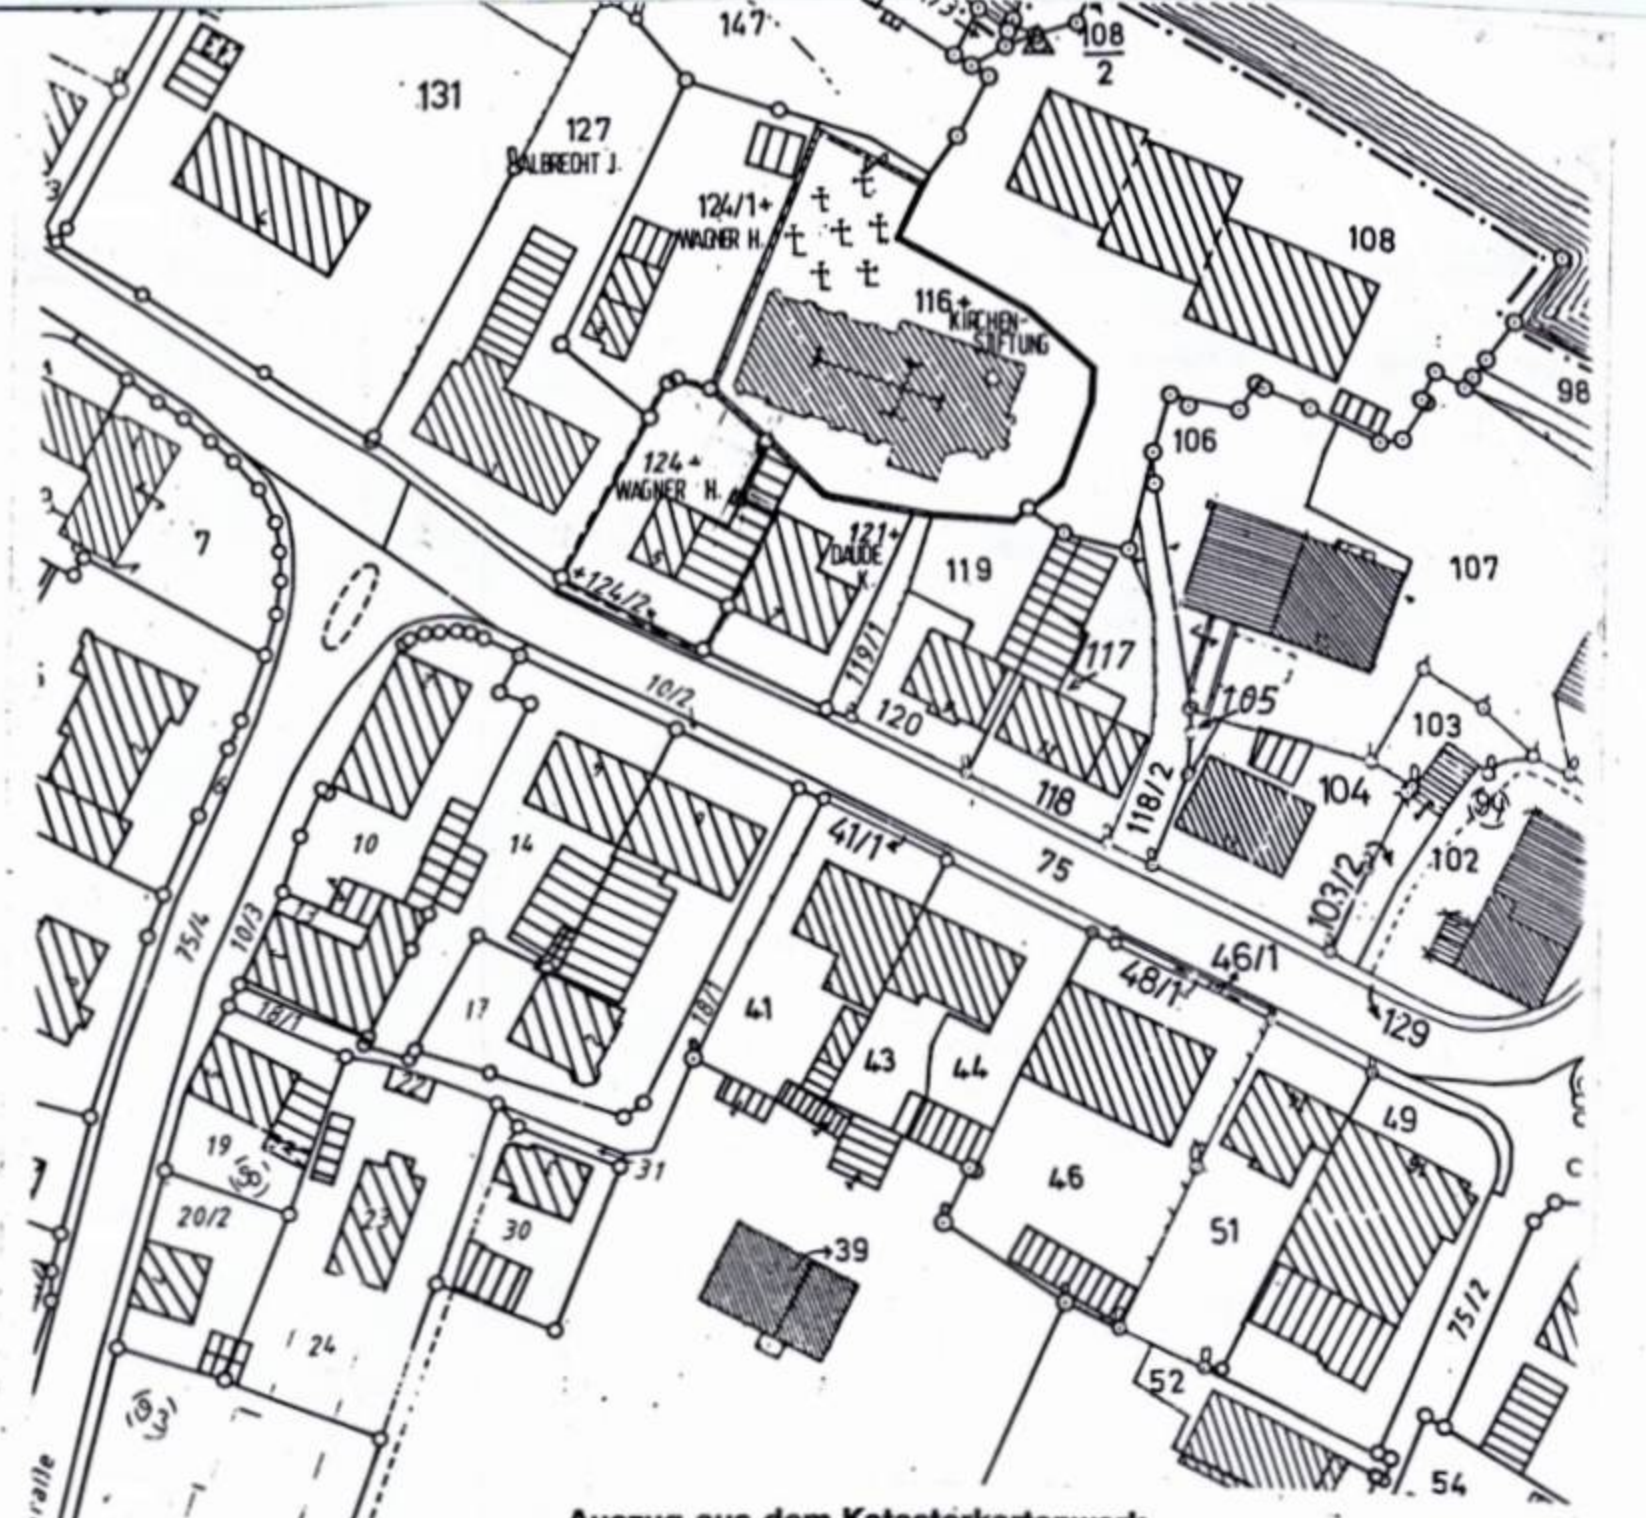

LAGEPLAN M = 1:1000 GÜLTIG

**BEBAUUNGSPLAN SEESHaupt ORTSMITTE I  
 DER GEMEINDE SEESHaupt**

VEREINFACHTE ÄNDERUNG GEM. § 13 BAUGB

1. ART DER ÄNDERUNG  
 ÄNDERUNG DER BAUGRENZEN UND ANZAHL DER STELLPLÄTZE  
 FL. NR. 124

DIE ZEICHENERKLÄRUNGEN, DIE WEITEREN FESTSETZUNGEN UND  
 HINWEISE DES BEBAUUNGSPLANES  
 SEESHaupt ORTSMITTE I  
 BLEIBEN UNVERÄNDERT.

DER GRUNDEIGENTÜMER: Wagner Johann  
 WAGNER HANS

DIE ANGRENZER: FL. NR. 124/1 Wagner Johann  
 WAGNER HANS

121 Dauke Karl  
 DAUKE KARL

116 Kloster St. Margareta Pfl.  
 KIRCHENSTIFTUNG

127 Albrecht Josef  
 ALBRECHT JOSEF

**VERFAHENSVERMERKE**

a) DIE GEMEINDE SEESHaupt HAT MIT BESCHLUSS DES  
 GEMEINDERATES VOM ..... DIE BEBAUUNGS-  
 PLANÄNDERUNG IN DER FASSUNG VOM ..... GEM. § 10  
 BAUGB ALS SATZUNG BESCHLOSSEN.

SEESHaupt, DEN .....

BÜRGERMEISTER

b) DIE BEBAUUNGSPLANÄNDERUNG WURDE IM AMTSBLATT DER  
 GEMEINDE SEESHaupt AM ..... GEMÄSS § 12 BAUGB  
 ORTSÜBLICH BEKANNTGEMACHT. DER ÄNDERUNGSPLAN MIT BE-  
 GRÜNDUNG WIRD SEIT DIESEM TAG ZU DEN ÜBLICHEN DIENST-  
 STUNDEN IM RATHAUS, ZIMMER-NR. .... ZU JEDERMANN'S  
 EINSICHT BEREITGEHALTEN. ÜBER DEN INHALT WIRD AUF VER-  
 LANGEN AUSKUNFT GEGEBEN.

DIE BEBAUUNGSPLANÄNDERUNG TRITT DAMIT IN KRAFT.

AUF DIE RECHTSFOLGEN DES § 44 ABS. 3 SATZ 1 UND 2 SOWIE  
 DES ABS. 4 UND DES § 215 ABS. 1 BAUGB IST HINGEWIESEN  
 WORDEN.

....., DEN .....

BÜRGERMEISTER

**BEBAUUNGSPLAN  
 DER GEMEINDE  
 SEESHaupt**

ORTSMITTE I

VEREINFACHTE ÄNDERUNG

KÄSTELE & PARTNER  
 ING.-BÜRO F. BAUWESEN  
 HOFMARK 14  
 82393 IFFELDORF  
 TEL: 08856 / 3076

IFFELDORF DEN 22. 05. 1996

Bekanntmachung 4.10.96