


**ANTRAG AUF VEREINFACHTE ÄNDERUNG DES
BEBAUUNGSPLANS MAGNETSRIED ORTSKERN**

ANTRAGSTELLER:
Ludwig Bader
82402 Magnetsried Nr. 13

Ludwig Bader

NACHBARN:



Auszug aus dem Katasterkartenwerk

Flurkarte/Ausschnitt aus der Flurkarte
 Maßstab 1 : 1000
 Vergrößerung aus 1 : (zur Maßentnahme nur bedingt geeignet)
 Gemarkung *Magnetsried 27.5.98*
 Die Erstellung von Auszügen aus dem Katasterkartenwerk ist der das Kataster führenden Behörde vorbehalten (Art. 11 Abs. 4 VermKG). Verwertigungen (kopiert bzw. digitalisiert und EDV-gespeichert) nur für den eigenen Bedarf. Weitergabe an Dritte nicht erlaubt.
 In der Darstellung der Grenzen können Veränderungen berücksichtigt sein, die noch nicht in das Grundbuch übernommen sind. Der Gebäudenachweis kann vom örtlichen Bestand abweichen.
 Lang gestrichelte Grenzen sind aus der Flurkarte 1 : 5000 oder 1 : 2500 übertragen und zur Maßentnahme nur bedingt geeignet.

LAGEPLAN M = 1:1000

Baugrenzen gemäß Bebauungsplan



Baugrenzen gemäß Änderung



Lutz Mahnkopf
Dipl. Ing. Architekt

82362 Weilheim/Deutenhausen
Mühlenweg 2
Telefon Telefax
0881/2667 41563