




Auszug - rechtsverbindlichen Bebauungsplan für das Gebiet "An der Bahnhofstraße" in Seeshaupt

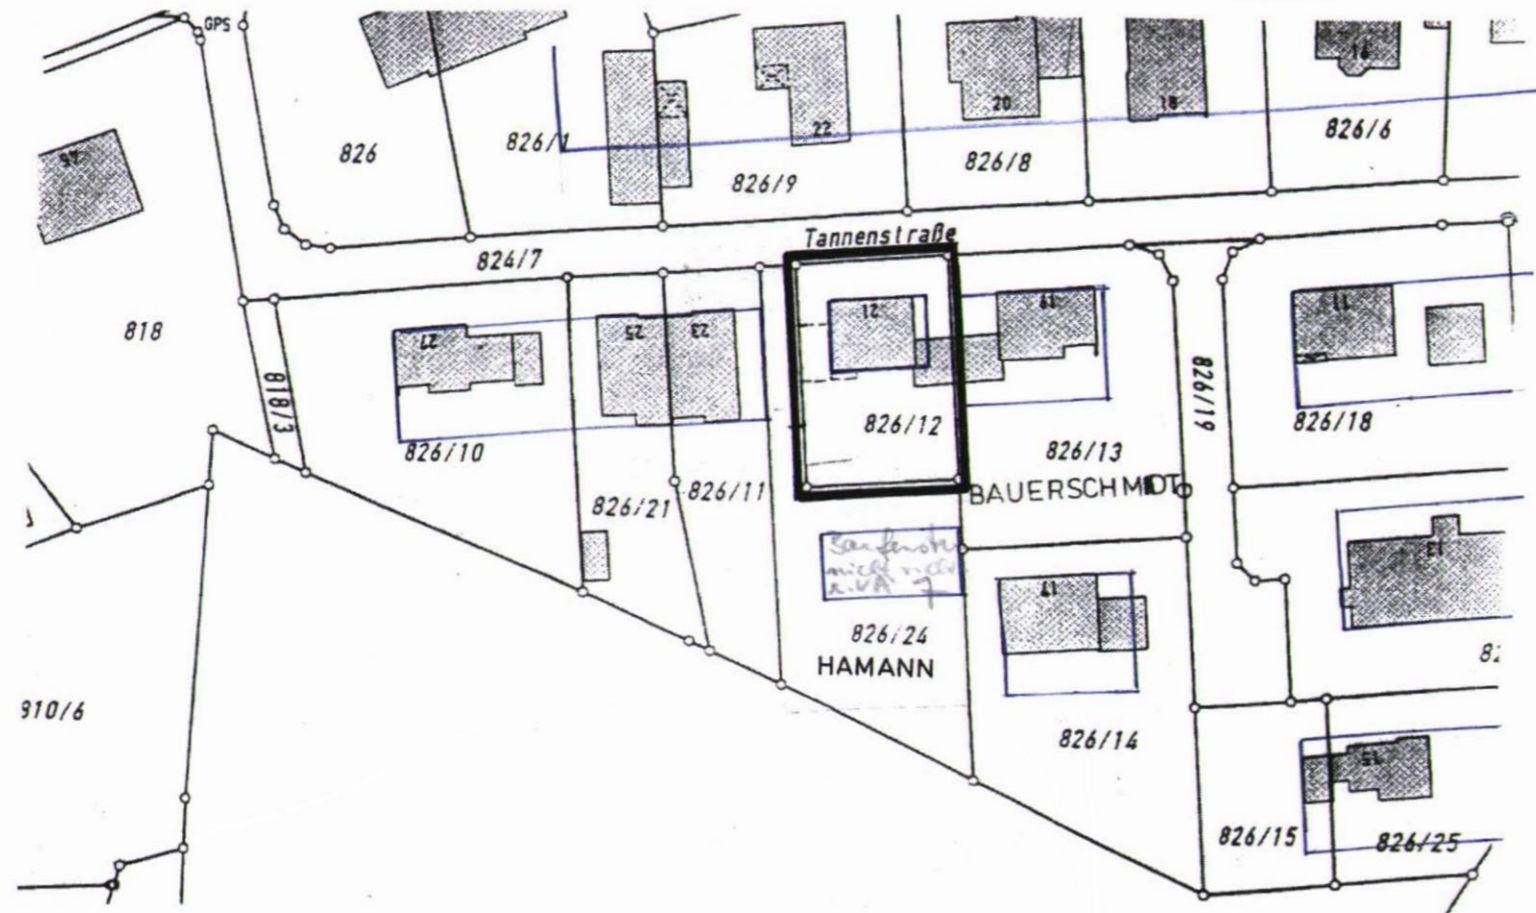


Änderung - rechtsverbindlichen Bebauungsplan für das Gebiet "An der Bahnhofstraße" in Seeshaupt

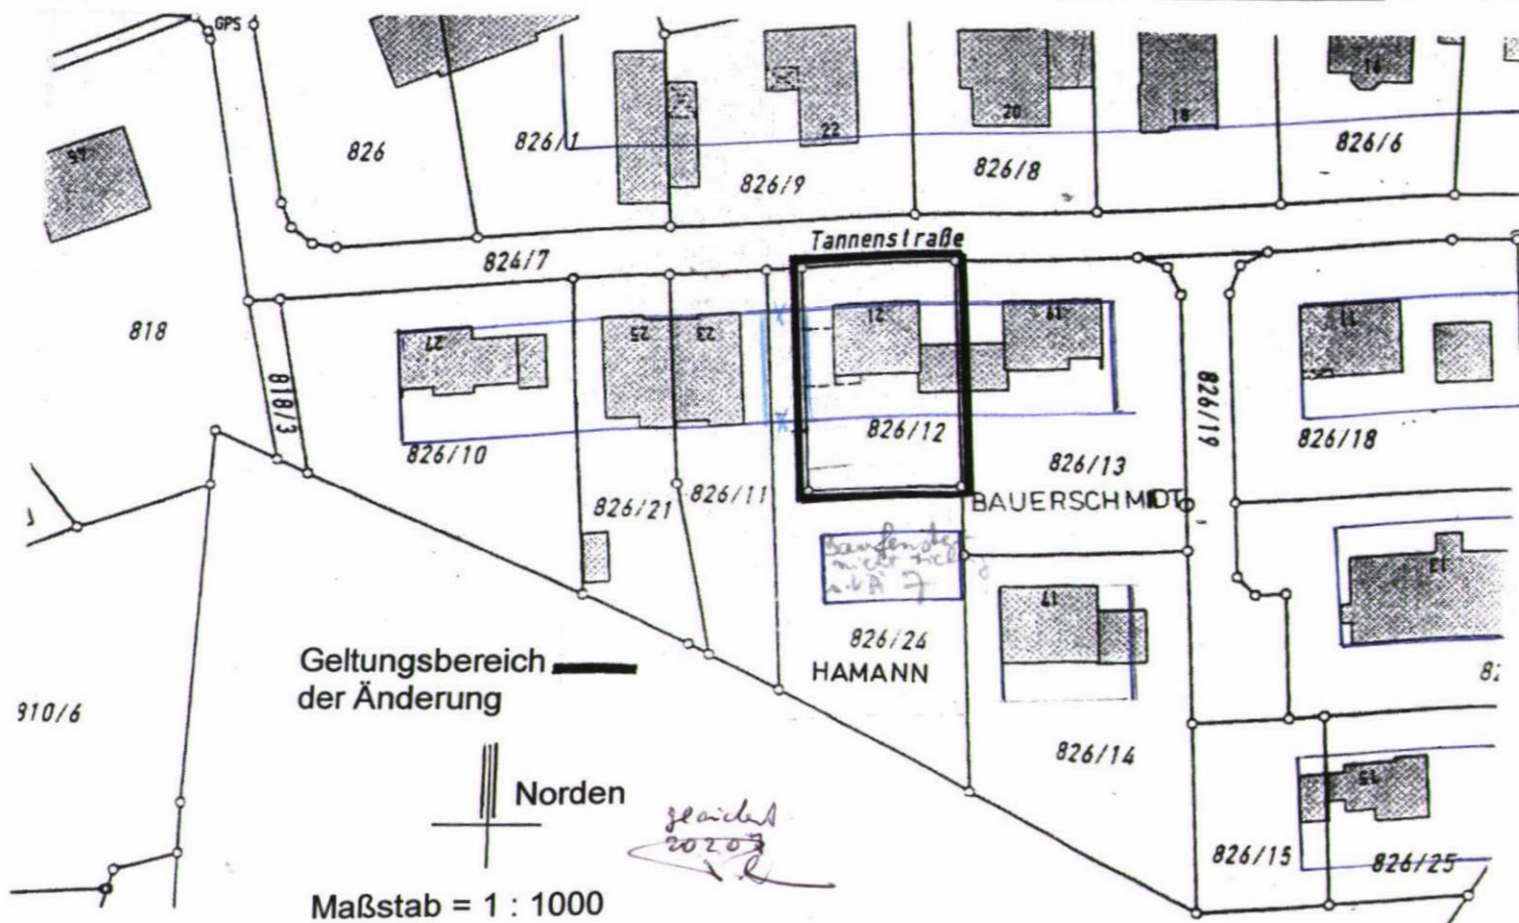

Antragsteller :

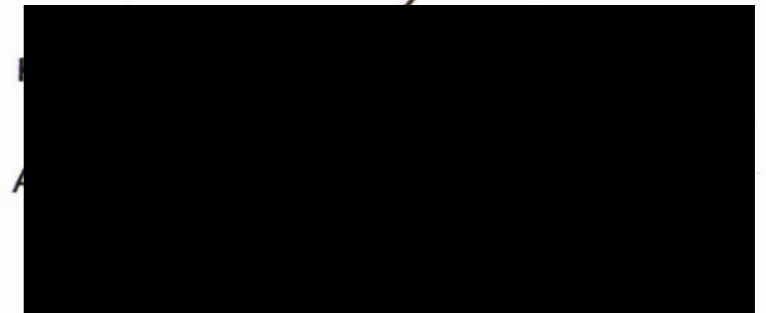

Beteiligte Nachbarn :

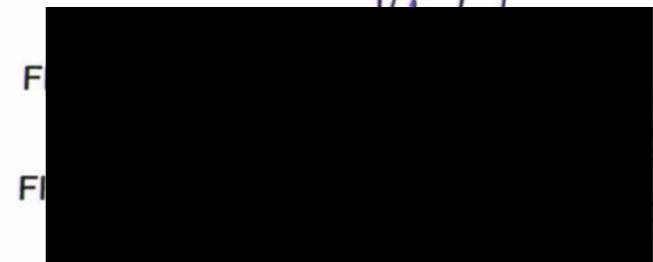

Architekt :

Wolfgang - Peter Pohl
 Architekt
 82402 Seeshaupt
 Hohenberger Str. 47



30.10.2006