


Gegenüberstellung festgelegter Baulinien und Grenzen des geplanten Baukörpers

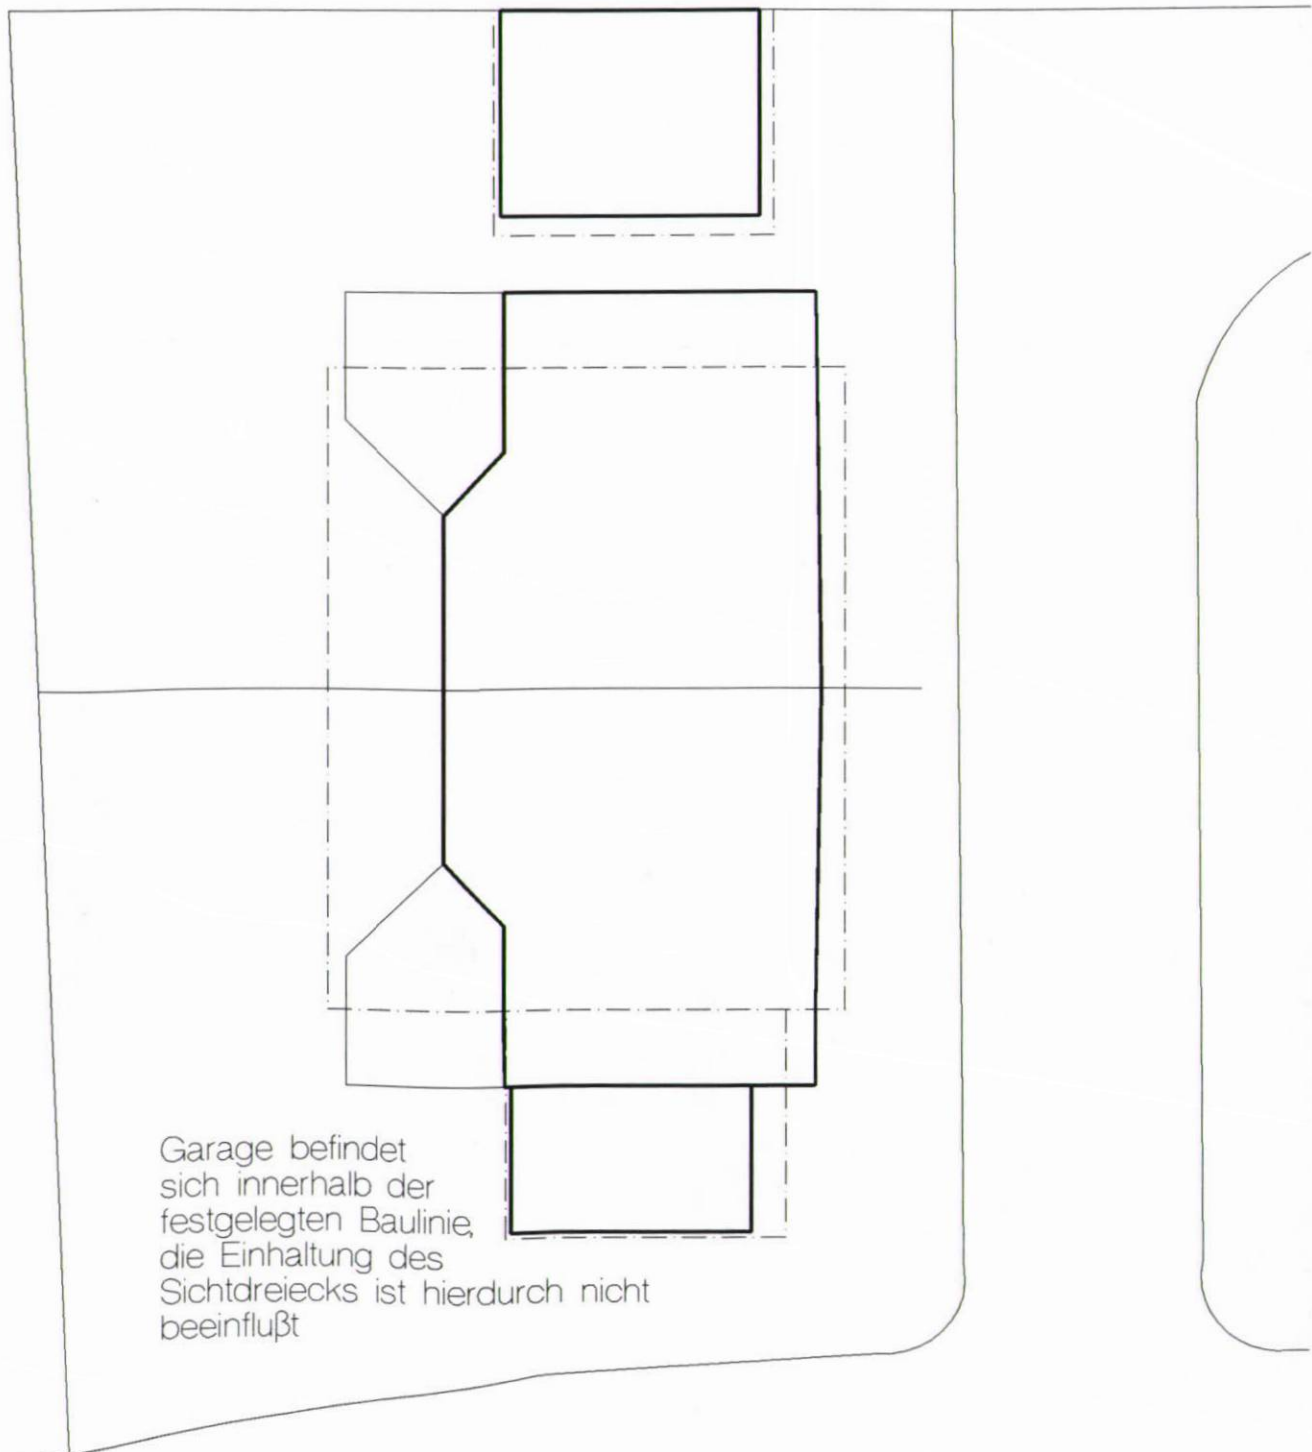

Garage befindet
sich innerhalb der
festgelegten Baulinie,
die Einhaltung des
Sichtdreiecks ist hierdurch nicht
beeinflusst

- Geplante Gebäude
- - - Festgelegte Baulinie

Bekanntmachung 2. August 95