

VIA

Bekanntmachung  
19. August 96


es bleibt der Stauraum?  
Im ursprünglichen Auftrag enthalten.  
Frage wurde vom Bauausführer ignoriert. Ja.

Carport  
(offene Garage)

Bernhard / Feichtmaier

Dr. Glaser

Ursprüngliches Baufenster: rot  
Veränderung: blau

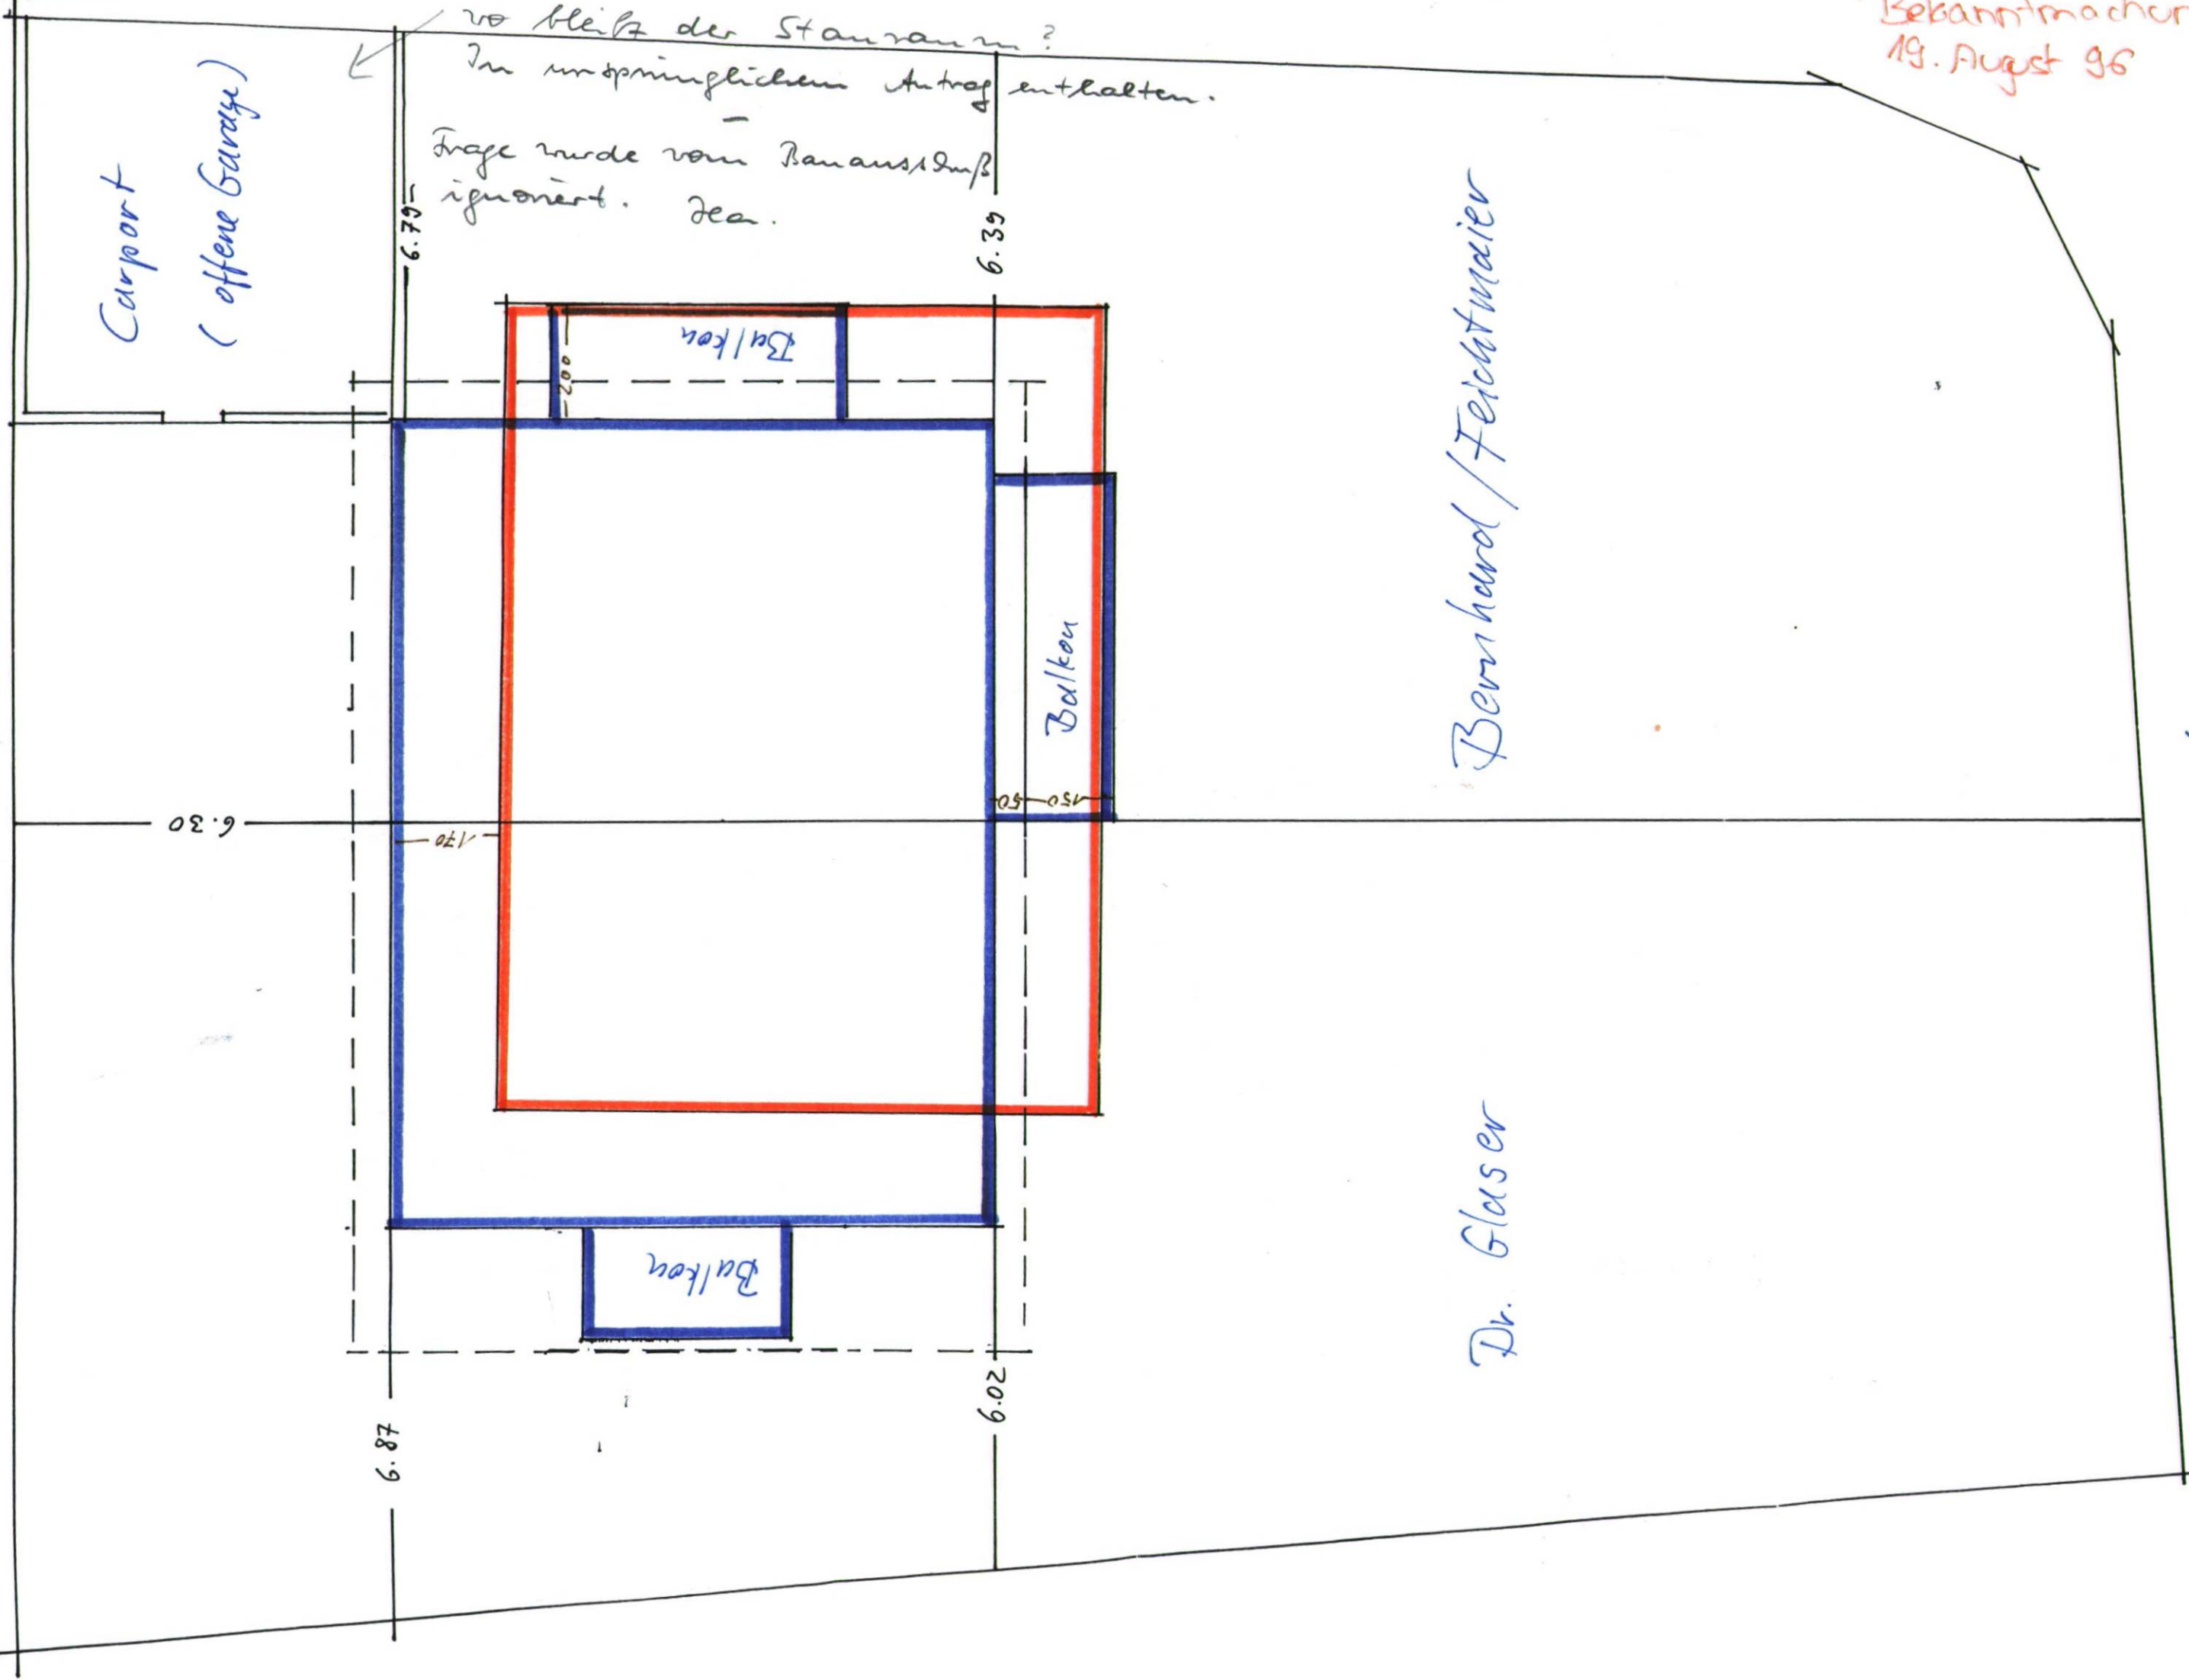


7  
neue Planung



OST - Ansicht


neue Planung

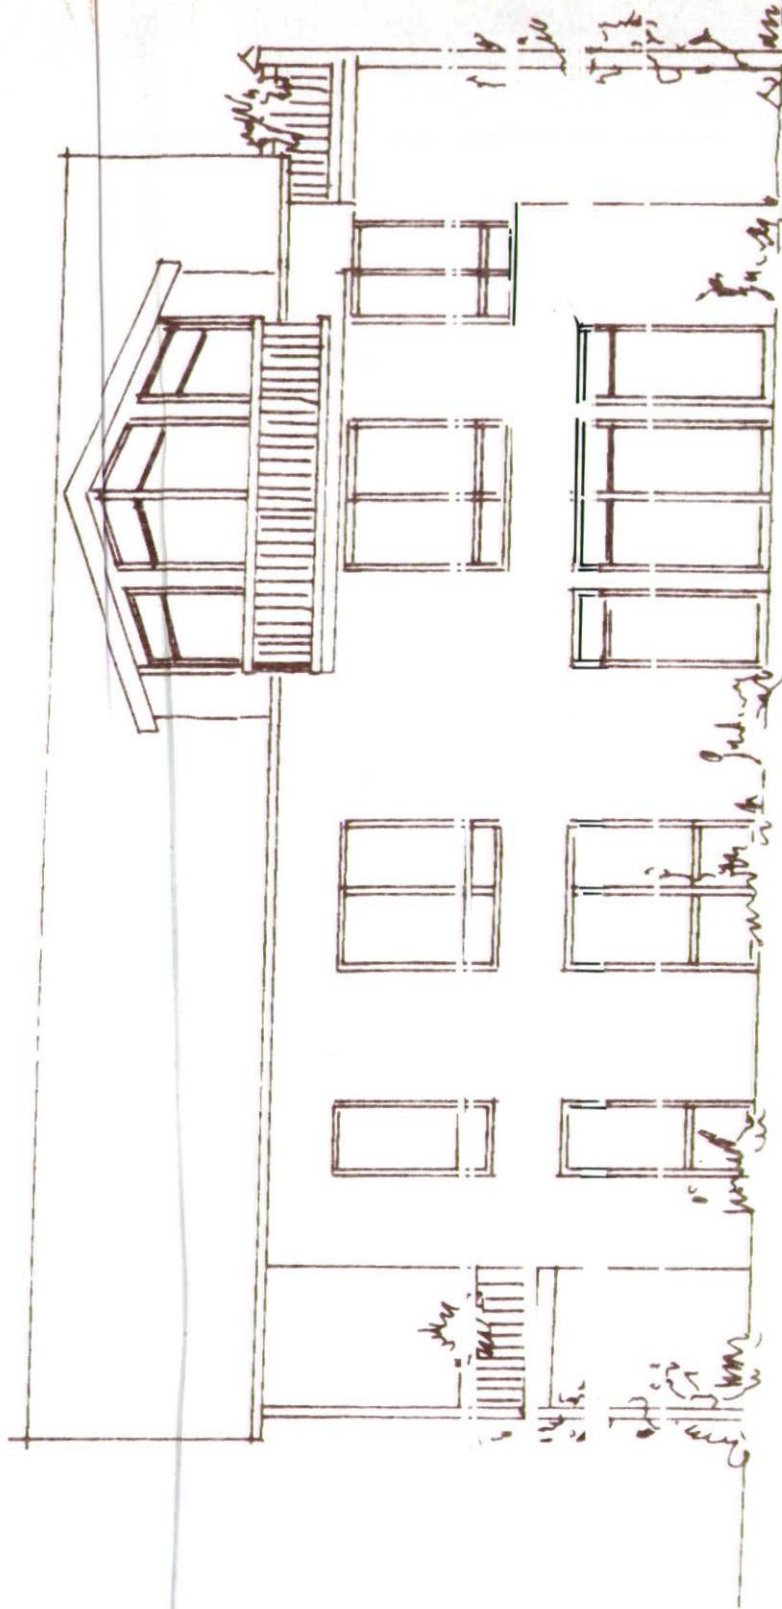

Südl - Ansicht




Grundriß 1:100

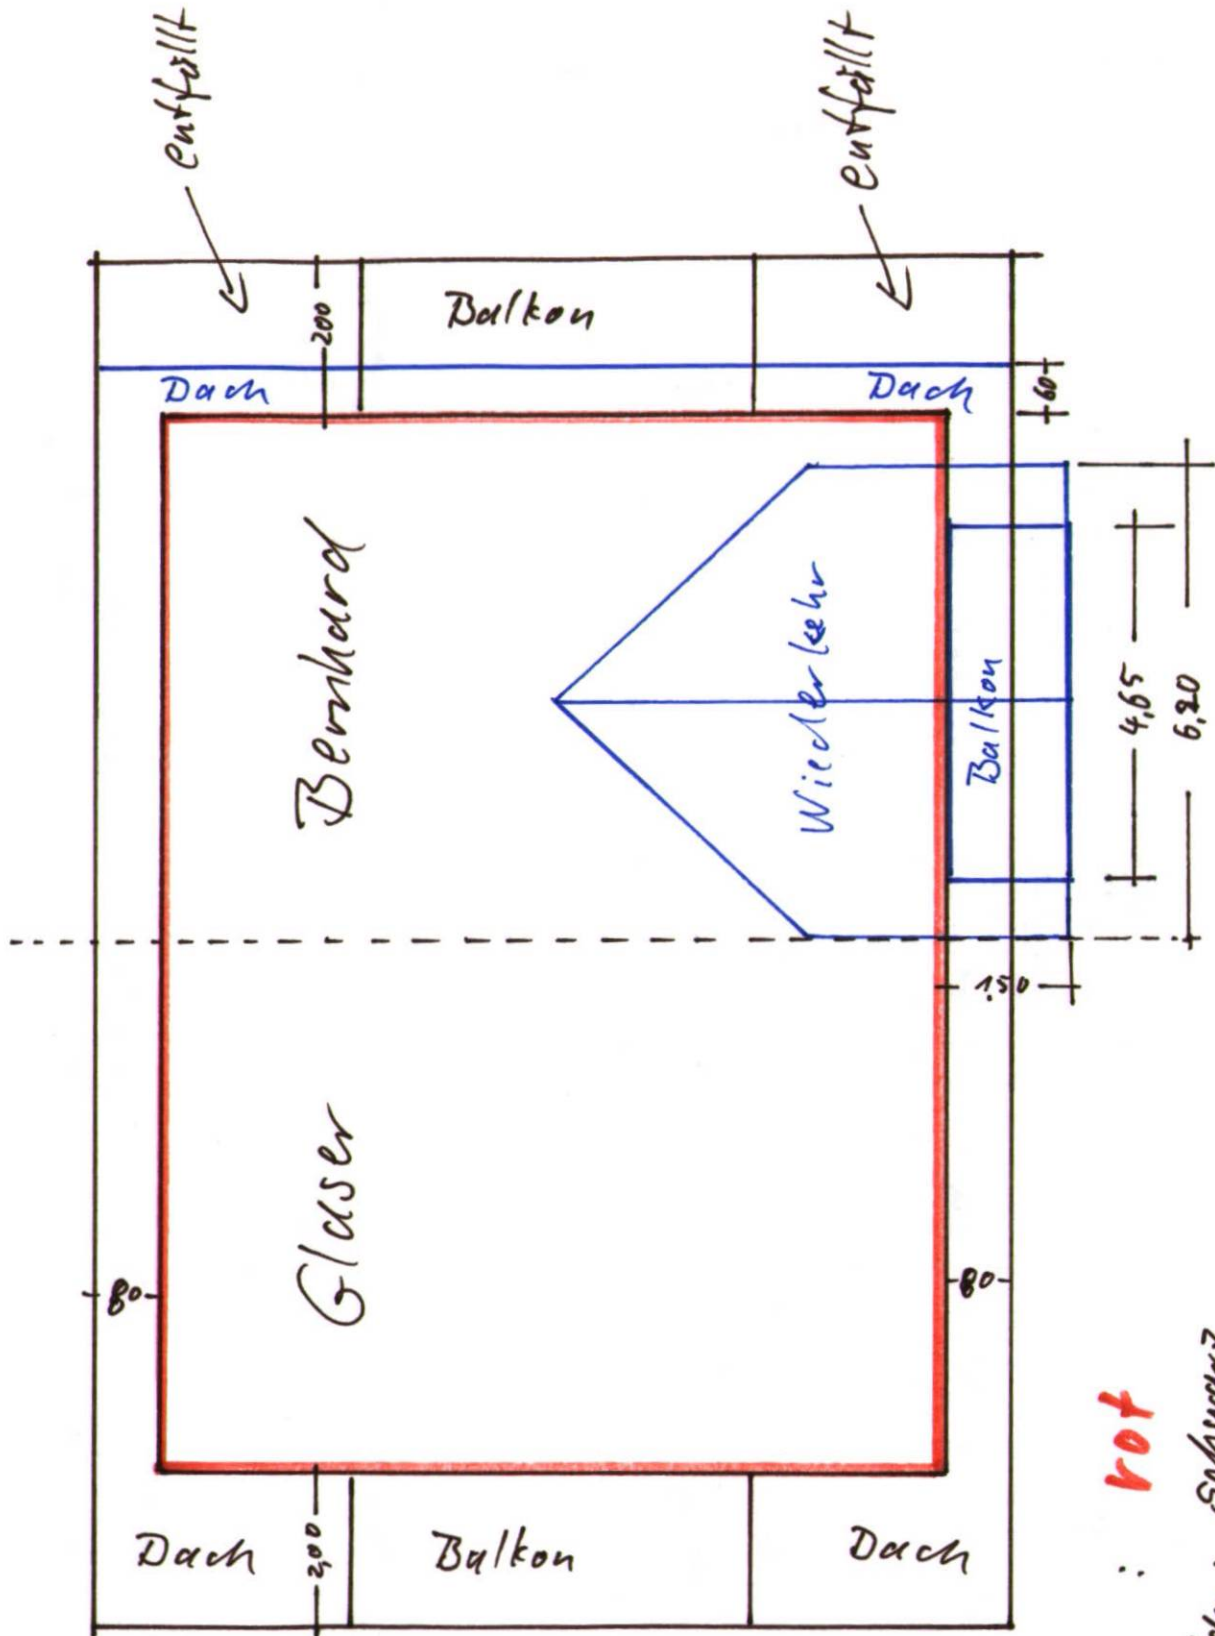


Baumfenster : **rot**  
ursprünglicher Plan : schwarz  
Änderung : blau

ursprüngliche P/dnung

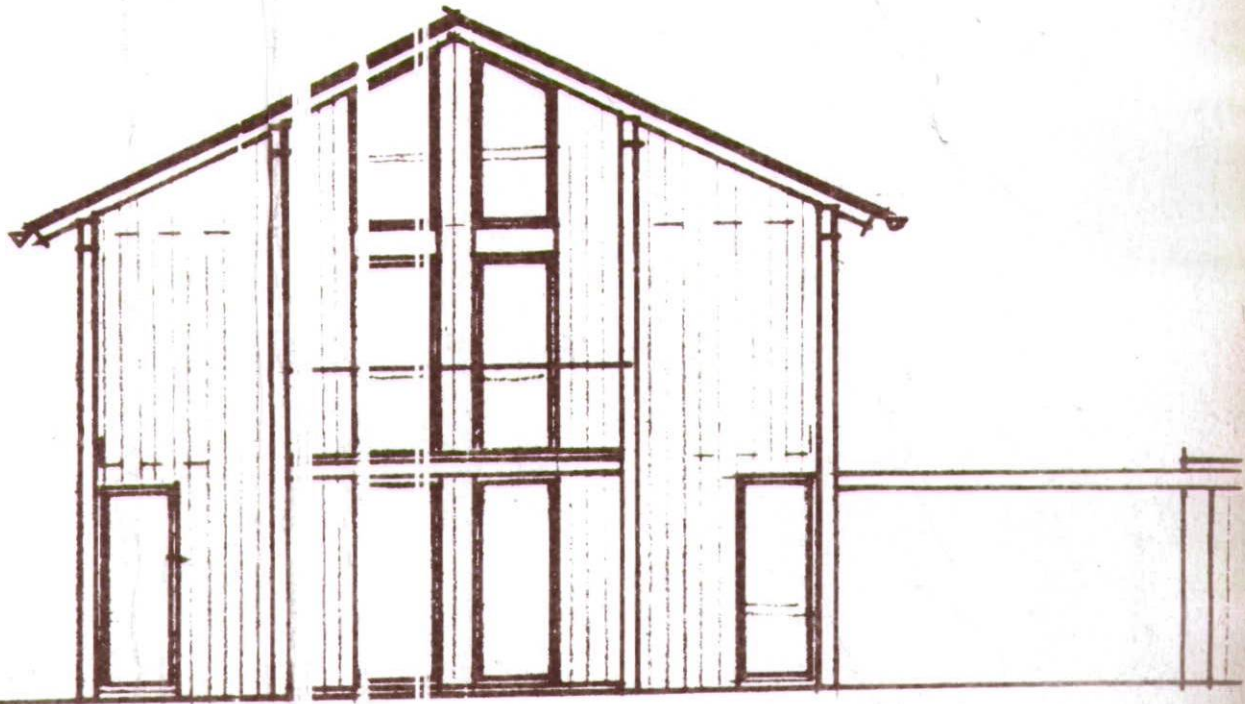


OSTEN

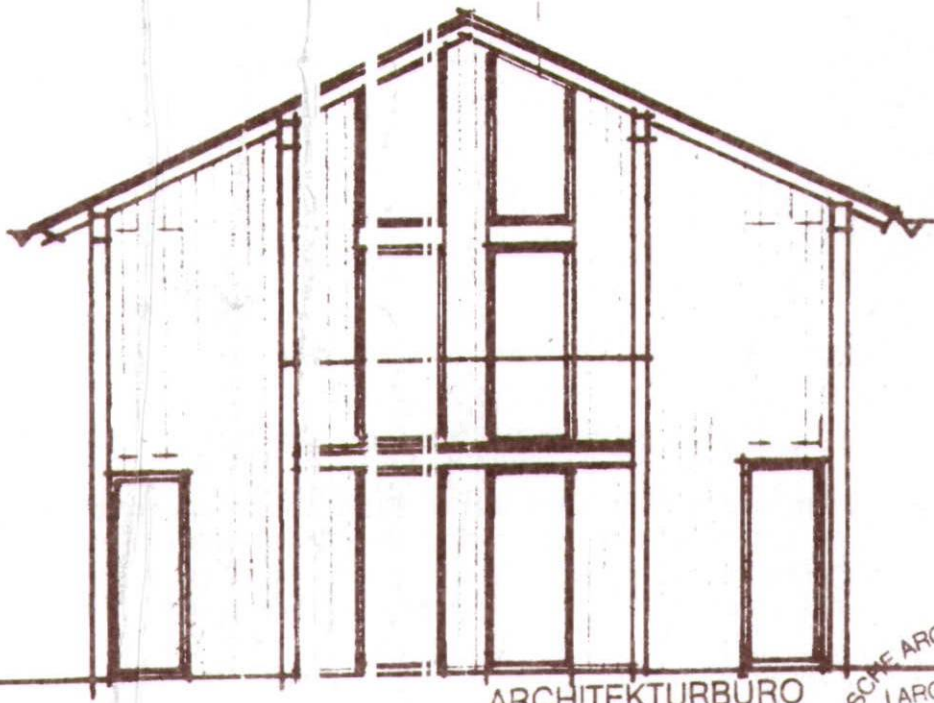


WESTEN

ARCHITEKTURBURO  
SCHMIDL  
89264 WEISSENHORN  
HAGENTHALERSTRASSE 23  
TELEFON 073 09 / 24 13

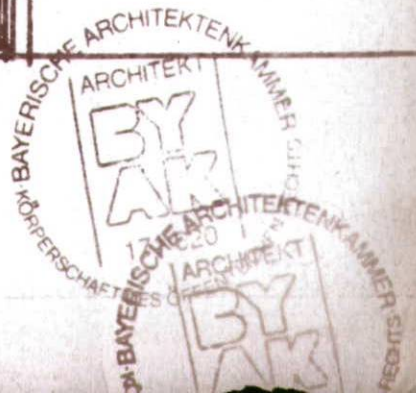




ursprüngliche Planung

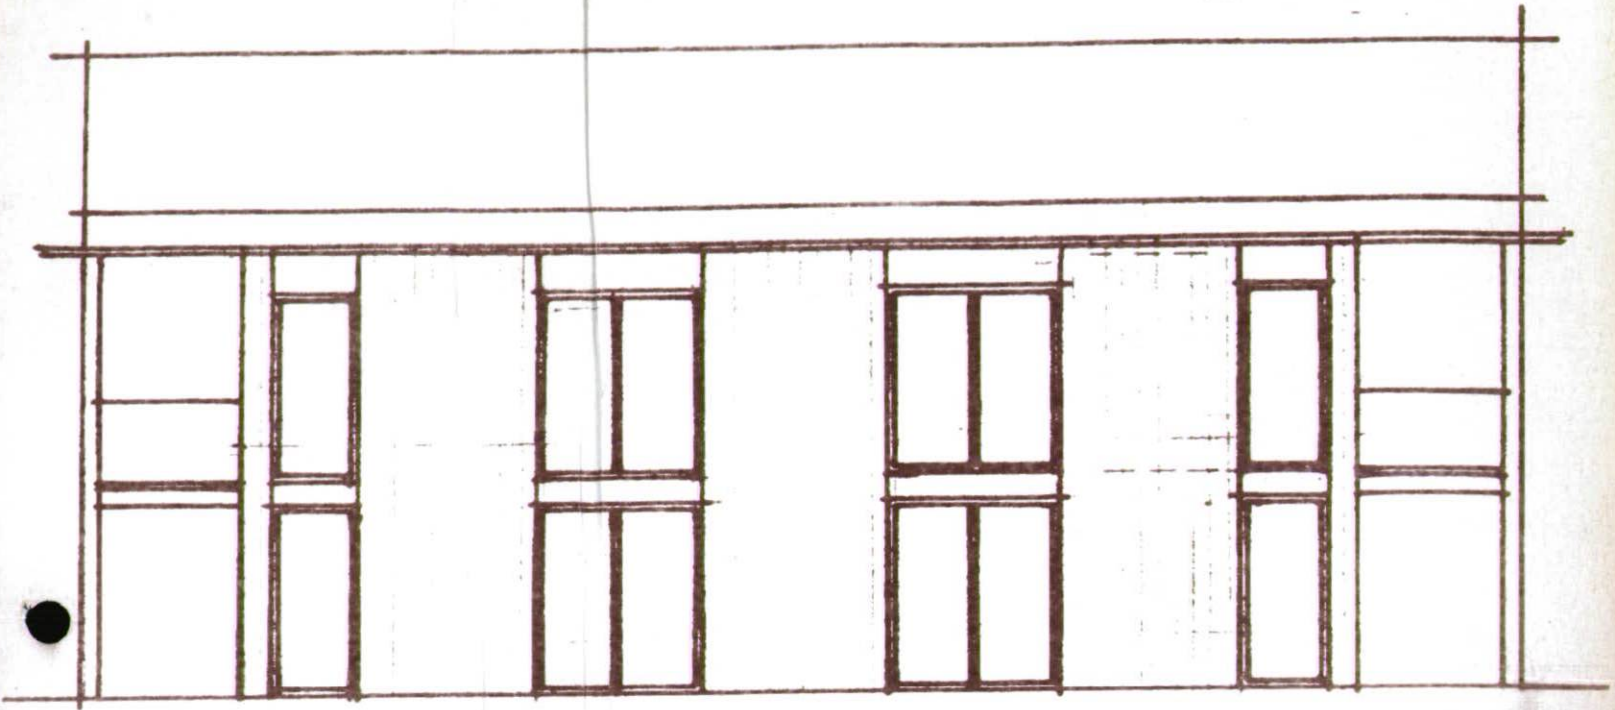

SÜDEN

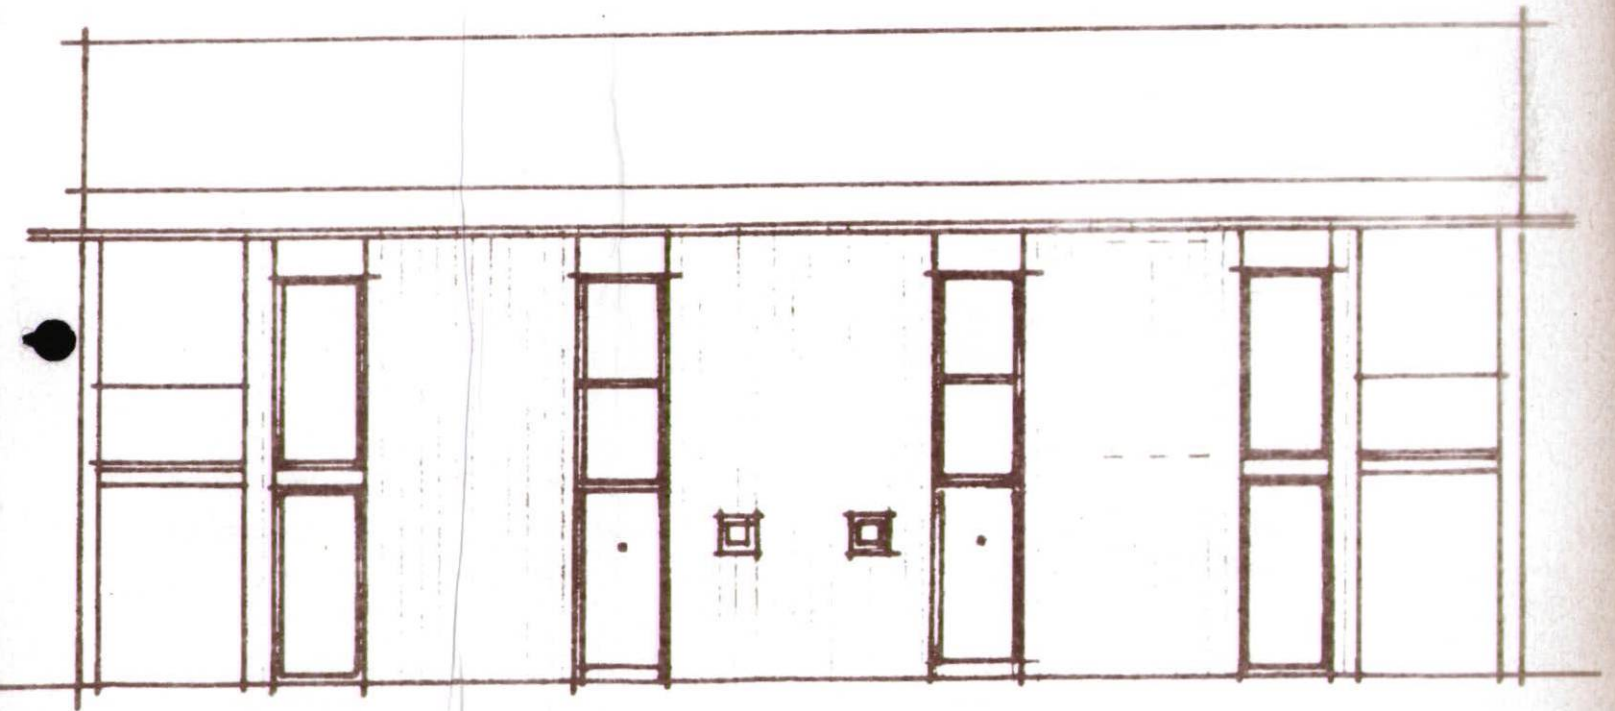

NORDEN