


AUSZUG AUS DEM RECHTSVERBINDLICHEN
BEBAUUNGSPLAN "SEESHaupt-ORTSMITTE I"
DER GEMEINDE SEESHaupt

LAGEPLAN M 1 : 1000

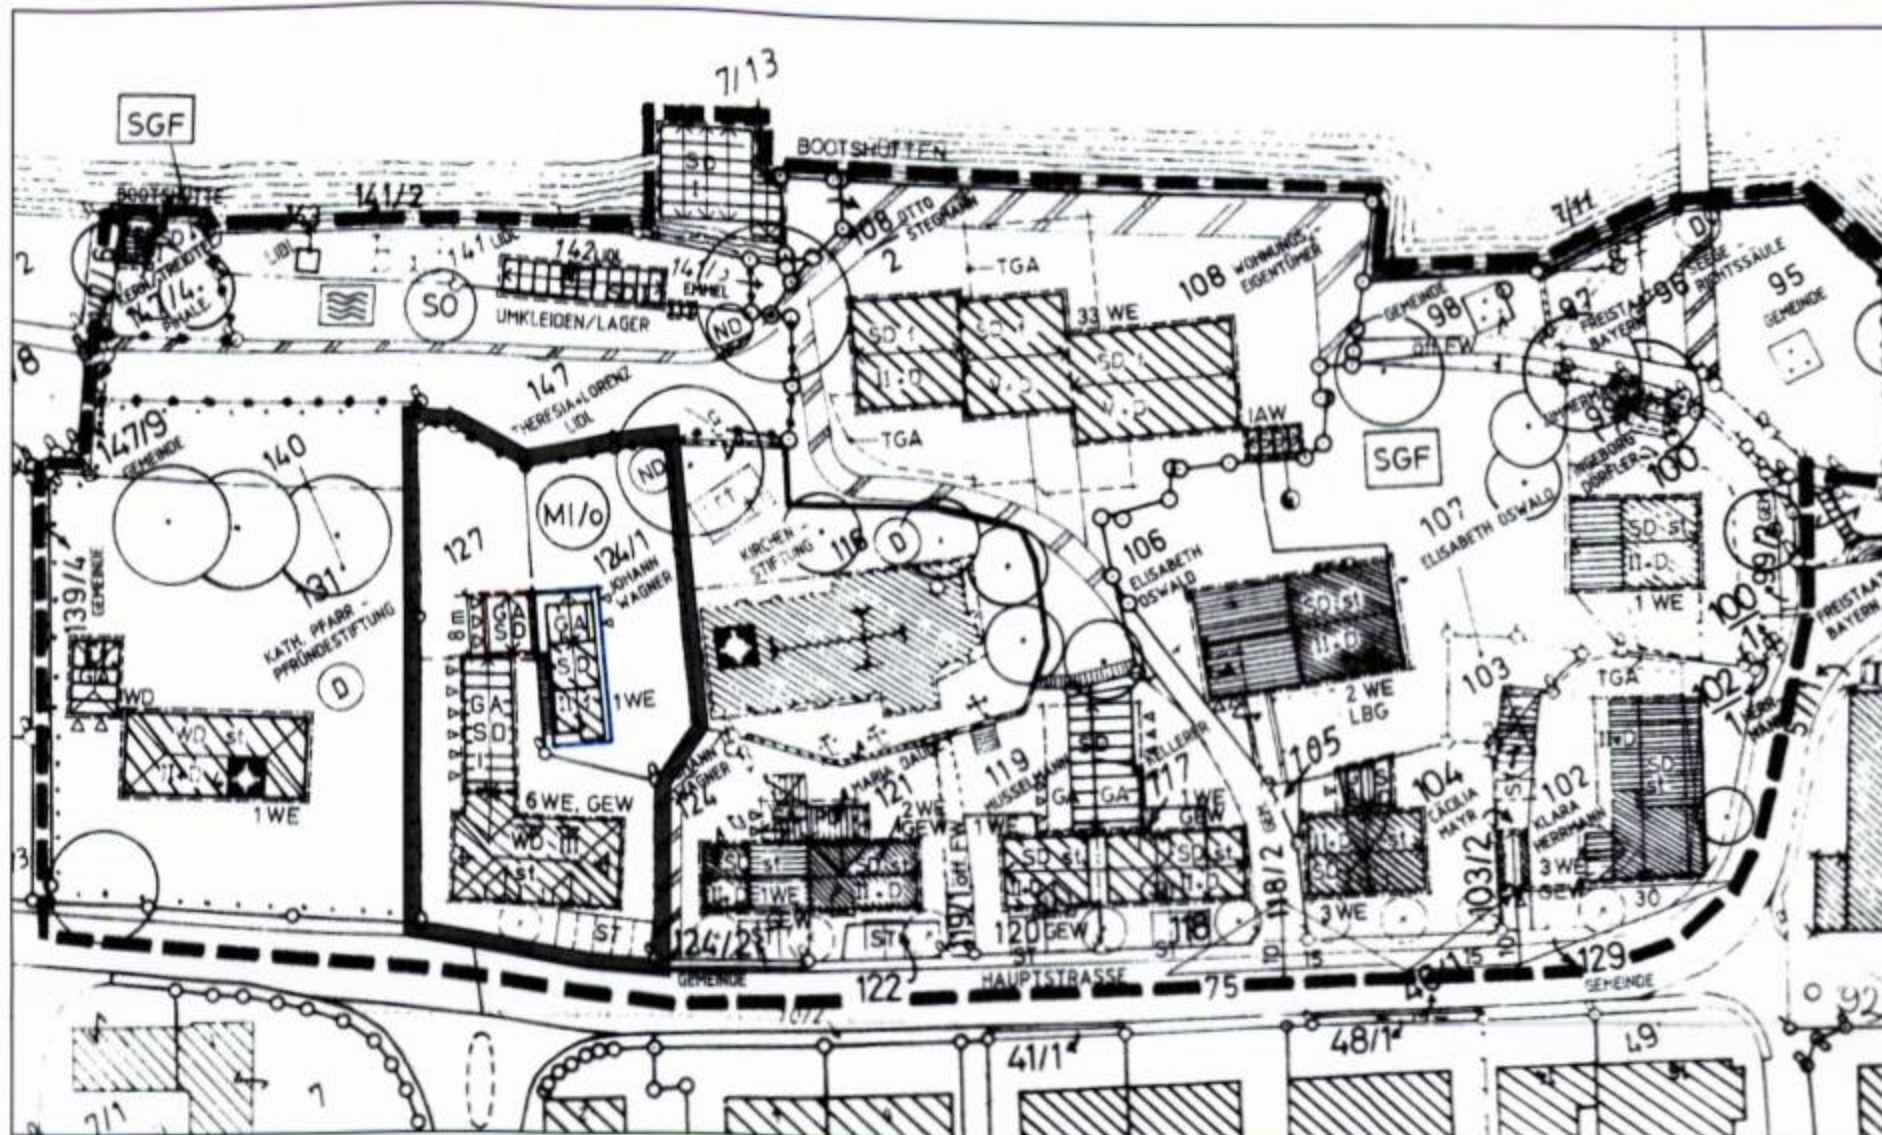

ÄNDERUNG DES RECHTSVERBINDLICHEN
BEBAUUNGSPLANES "SEESHaupt-ORTSMITTE I"
DER GEMEINDE SEESHaupt

LAGEPLAN M 1 : 1000

Verfahrensvermerke

1. Änderungsbeschuß am 10.10.2000
2. Den betroffenen Bürgern wurde Gelegenheit zur Stellungnahme vom 30.11.2000 bis 03.01.2001 gegeben. (§ 13 Nr. 2 BauGB)
3. Beteiligung der berührten Träger öffentlicher Belange am 15.11.2000 (§ 13 Nr. 3 BauGB)
4. Satzungsbeschuß am 09.01.2001 (§ 10 BauGB)

Seeshaupt, den 20.01.2001



1. Bürgermeister

5. Ortsübliche Bekanntmachung des Satzungsbeschlusses am 31.01.2001 (§ 10 BauGB)

6. In Kraft getreten nach vollzogener Bekanntmachung am 02.02.2001

Seeshaupt, den 02.02.2001



1. Bürgermeister

**Gemeinde Seeshaupt
Am Starnberger See**

**9. Vereinfachte Änderung
des Bebauungsplanes**

„Seeshaupt – Ortsmitte I“

Planfertiger:

Bögl Planungs-GmbH
Obere Stadt 96

82362 Weilheim
Tel. 0881/92481-0

Weilheim, den 18.09.2000

geändert laut Gemeinderatsbeschuß
vom 09.01.2001



**Satzung der Gemeinde Seeshaupt zur
9. vereinfachten Änderung des Bebauungsplanes
„Seeshaupt Ortsmitte I“ vom**

Aufgrund der §§ 9 und 10 des Baugesetzbuches (BauGB), Art. 91 der Bayerischen Bauordnung (BayBO) und der Verordnung über die Nutzung der Grundstücke - Baunutzungsverordnung (BauNVO) - erläßt die Gemeinde Seeshaupt folgende Bebauungsplanänderung als Satzung:

§ 1
Änderung des Bebauungsplanes „Seeshaupt – Ortsmitte I“. Der Bebauungsplan „Seeshaupt – Ortsmitte I“ der Gemeinde Seeshaupt wird wie folgt geändert:

1. Festsetzung durch Planzeichen:

- Baugrenze
- III dreigeschoßig, Dachgeschoßausbau möglich, Kniestock max. Doppelpfette 40 cm
- WD Walmdach
- SD Satteldach
- st steile Dachneigung z. B. 35°

GA Flächen für Garagen

2. Der bisherige Planenteil wird für den Bereich der Grundstücke Flur-Nummern 127 und 124/1 Gemarkung Seeshaupt durch den beiliegenden Planenteil ersetzt.

3. Nach Ziffer 7.3 der Festsetzungen durch Planzeichen wird folgendes neues Planzeichen eingefügt:

■ „Geltungsbereich der Änderung“

Im übrigen gelten die Festsetzungen des Bebauungsplanes „Seeshaupt – Ortsmitte I“ in der derzeit gültigen Fassung.

§ 2 – In Kraft treten
Diese Änderungssatzung tritt mit der Bekanntmachung des Satzungsbeschlusses in Kraft.



Flur-Nr. 124

J. Wagner, Flur-Nr. 124/1

VAG