
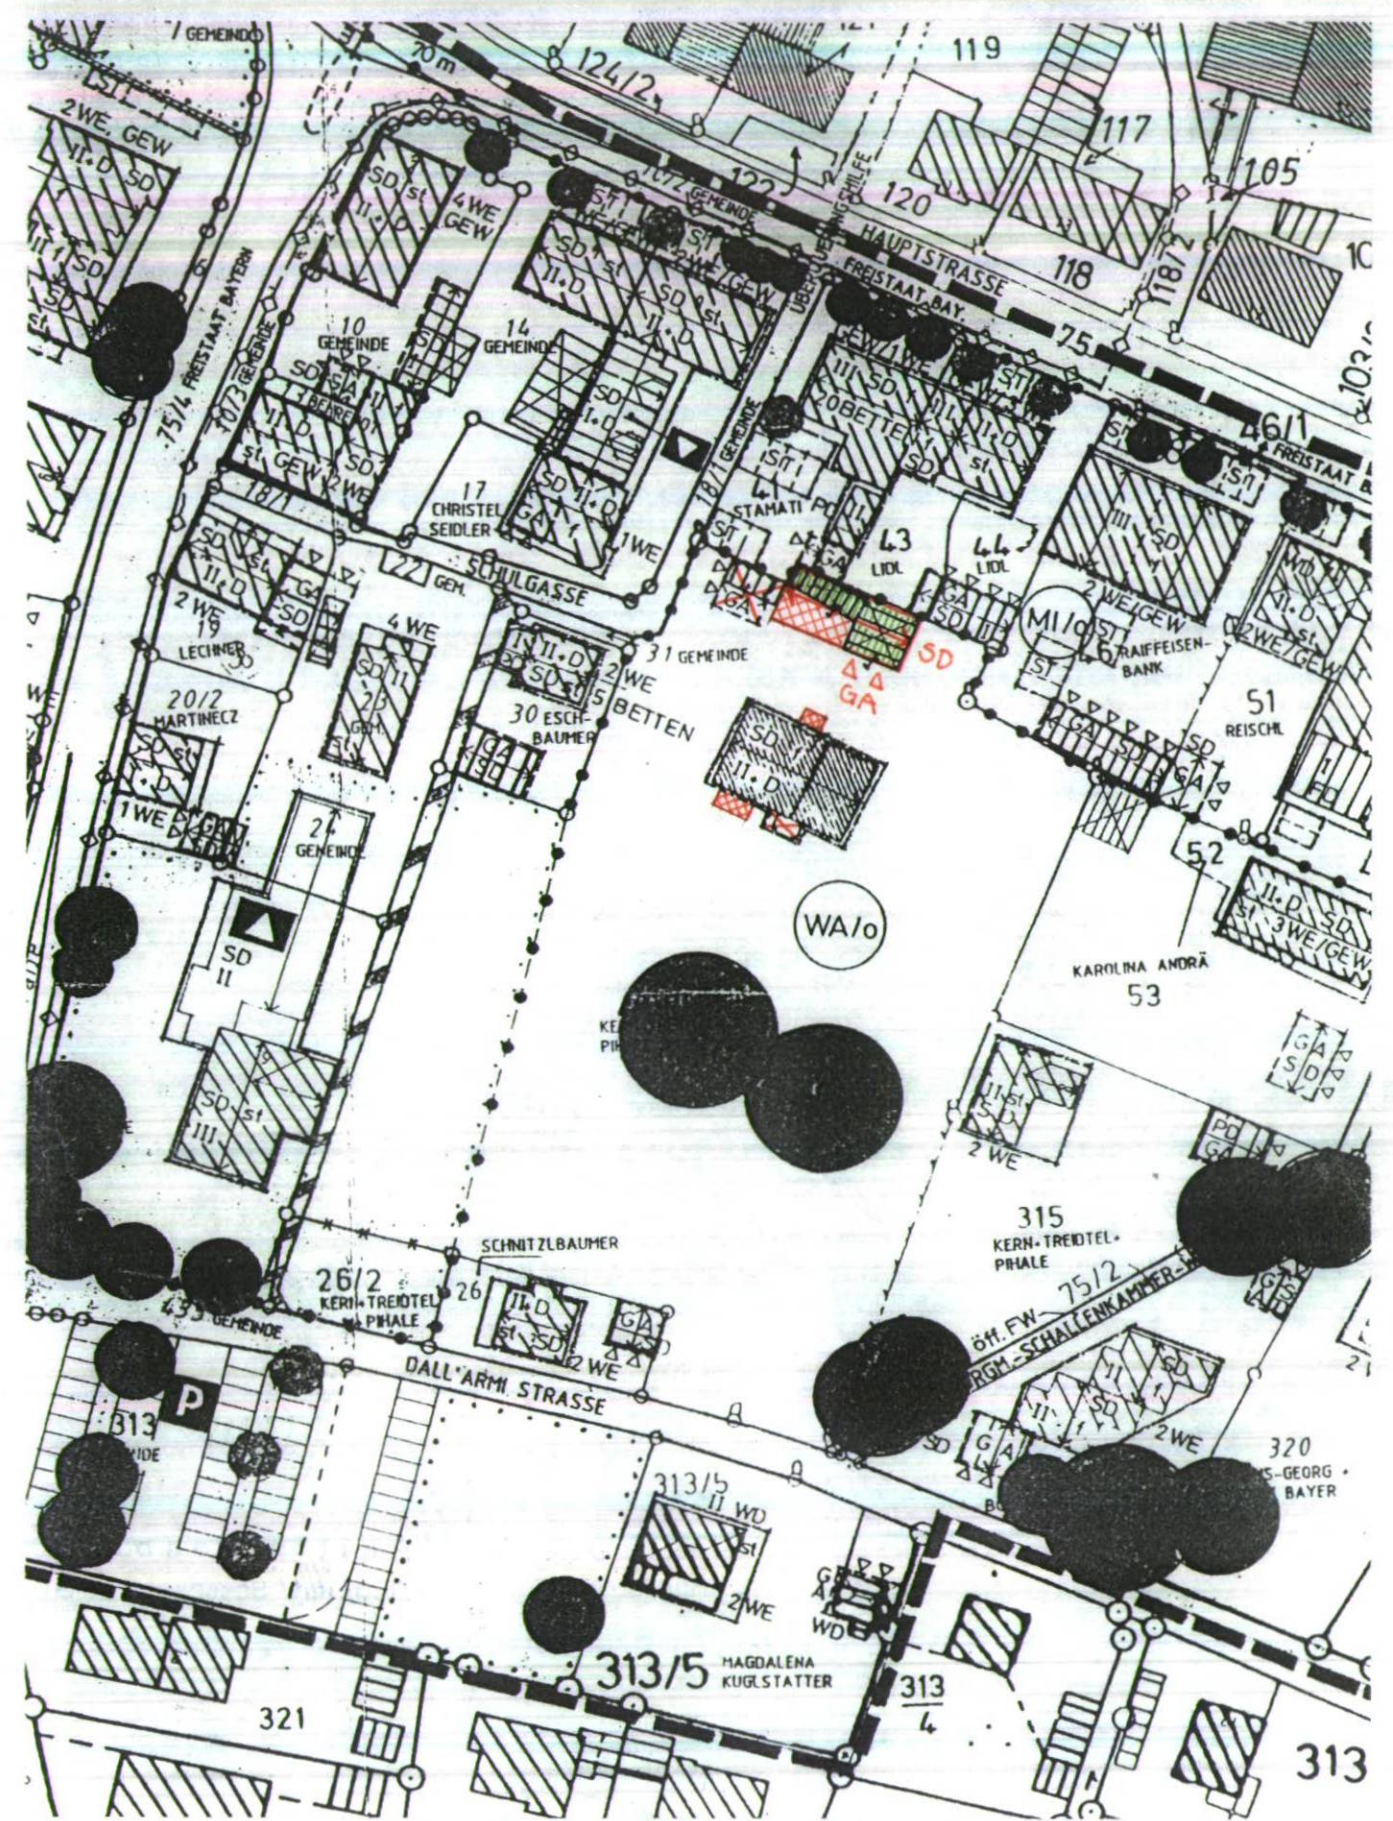


BEBAUUNGSPLAN „SEESHAUPT ORTSMITTE II

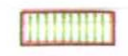

ÄNDERUNG BEBAUUNGSPLAN „SEESHAUPT ORTSMITTE II

LEGENDE :

-  ENTFALLENDE GEBÄUDE / GEBÄUDETEILE
-  ÄNDERUNG DES BEBAUUNGSPLANES
-  AUF ABRUCH GESETZTE GEBÄUDE, DIE ERHALTEN UND UMGEBAUT WERDEN