

Satzung der Gemeinde Seeshaupt zur vereinfachten Änderung des Bebauungsplanes Westlich Lido Teil II vom

Aufgrund der §§ 9, 10 des Baugesetzbuchs (BauGB), Art. 91 der Bayer. Bauordnung (BayBO) und der Verordnung über die Nutzung der Grundstücke – Baunutzungsverordnung (BauNVO) – erläßt die Gemeinde Seeshaupt folgende Bebauungsplanänderung als Satzung:

§ 1

Änderung des Bebauungsplanes Westlich Lido Teil II Der Bebauungsplan Westlich Lido Teil II der Gemeinde Seeshaupt vom 20.05.1998 wird wie folgt geändert:

1. Die Ziffer 3 der textlichen Festsetzungen erhält folgende Fassung:

2. Die Ziffer 4 der textlichen Festsetzungen wird aufgehoben.

3. Die Ziffer 5 der textlichen Festsetzungen wird wie folgt geändert:

- a) in Satz 2 werden die Worte gestrichen
- b) Satz 3 erhält folgende Fassung:
- c) Es wird folgender neuer Satz 5 angefügt:
- d) Der bisherige Satz 6 wird durch folgenden neuen Satz 6 ersetzt:



4. Der bisherige Planenteil wird für den Bereich der Grundstücke Fl. Nrn. 450/15 der Gemarkung Seeshaupt durch den beiliegenden Planenteil ersetzt.

Nach Ziffer 7 der Festsetzungen durch Planzeichen wird folgendes neues Planzeichen eingefügt:

§ 2 – In Kraft treten


Diese Änderungssatzung tritt mit der Bekanntmachung des Satzungsbeschlusses in Kraft

Verfahrensvermerke

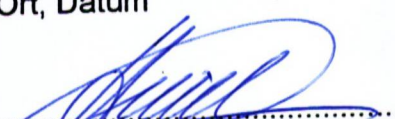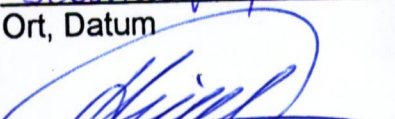
1. Änderungsbeschuß am 01.08.00
2. Den betroffenen Bürgern wurde Gelegenheit zur Stellungnahme vom 02.10.00 bis 03.11.00 gegeben. (§ 13 Nr. 2 BauGB)
3. Beteiligung der berührten Träger öffentlicher Belange vom am 21.09.00 bis (§ 13 Nr. 3 BauGB)
4. Satzungsbeschuß am 14.11.00 (§ 10 BauGB)
Seeshaupt 15.11.00
Ort, Datum
1. Bürgermeister 
5. Ortsübliche Bekanntmachung des Satzungsbeschlusses durch Aushang vom 21.11.00 bis 22.12.00 bzw. am 21.11.00 (§ 10 BauGB)
6. In Kraft getreten nach vollzogener Bekanntmachung am Seeshaupt 22.11.00
Ort, Datum
1. Bürgermeister 



BESTEHENDER BEBAUUNGSPLAN / AUSZUG

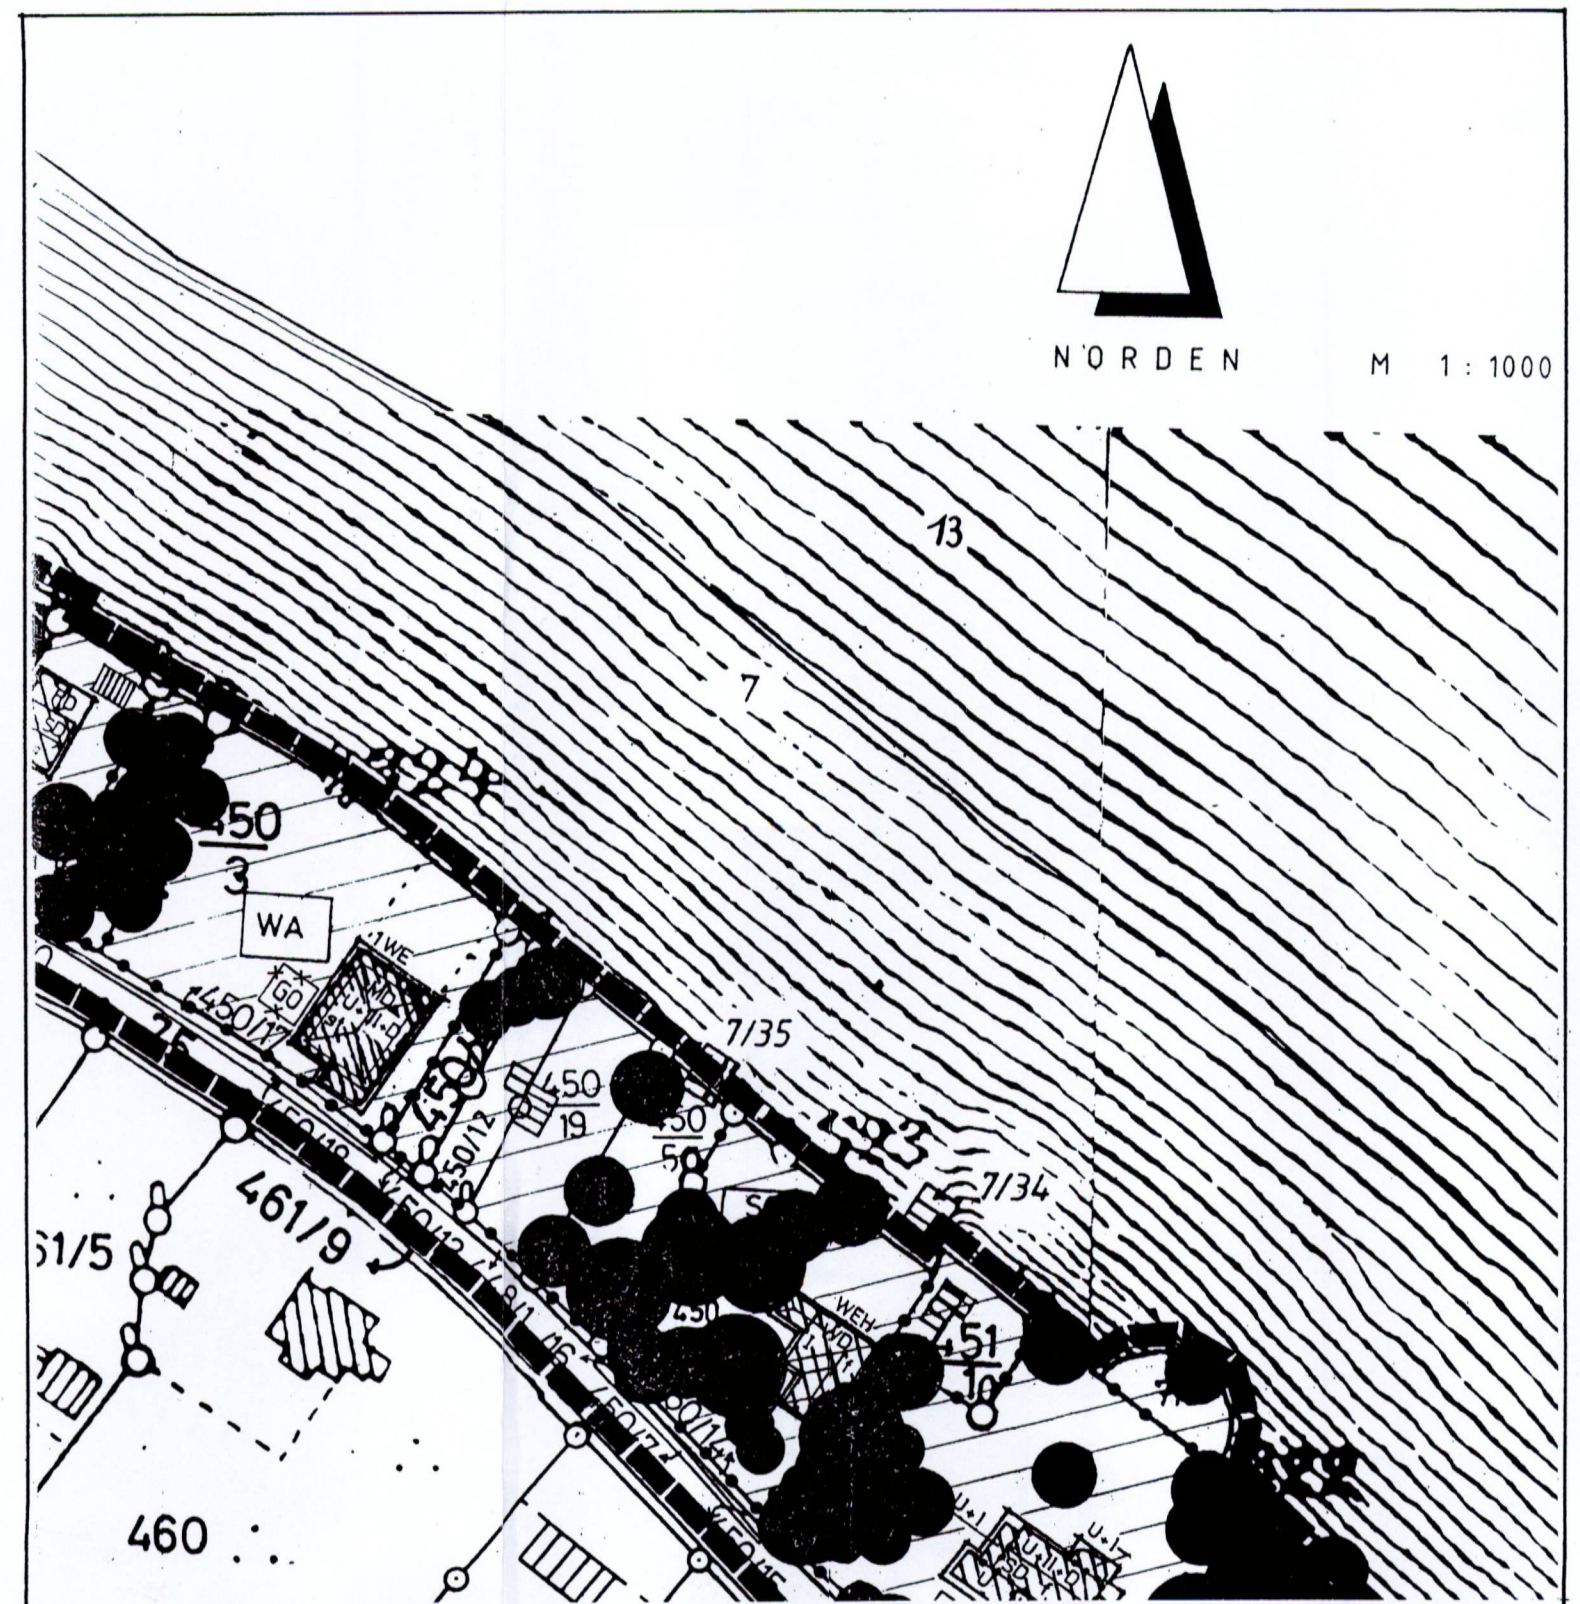

ÄNDERUNGSVORSCHLAG BEBAUUNGSPLAN / AUSZUG

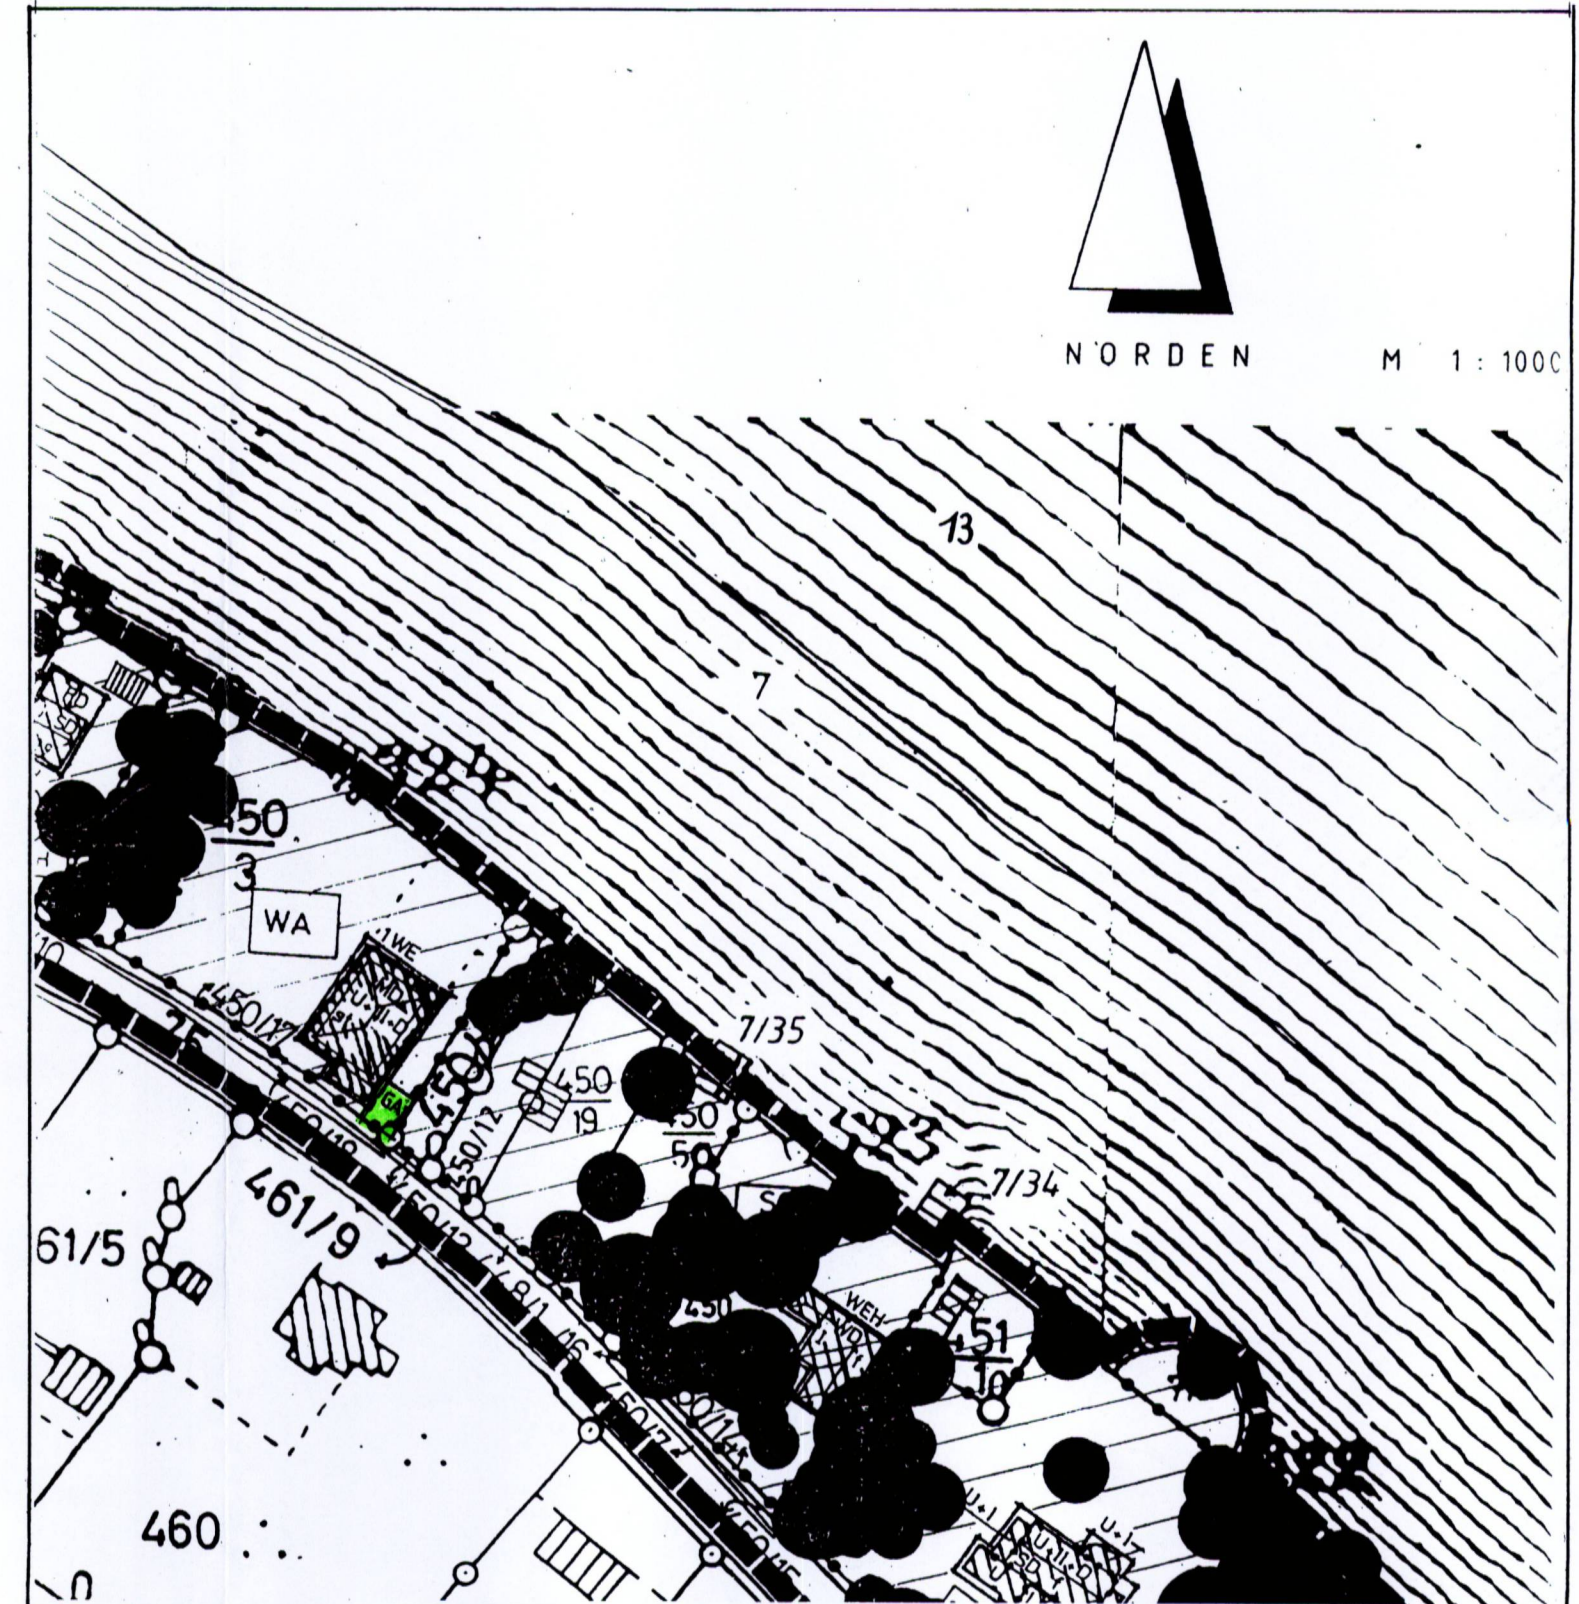


Antrag auf Änderung des Bebauungsplanes Westlich Lido Teil II im vereinfachten Verfahren


VÄ 1
Z. Fertigung

Bauvorhaben **Garagenanbau an das bestehende Wohngebäude**

Bauort **82402 Seeshaupt, St. Heinricher Straße 33
Flurstück-Nr. 450/3**

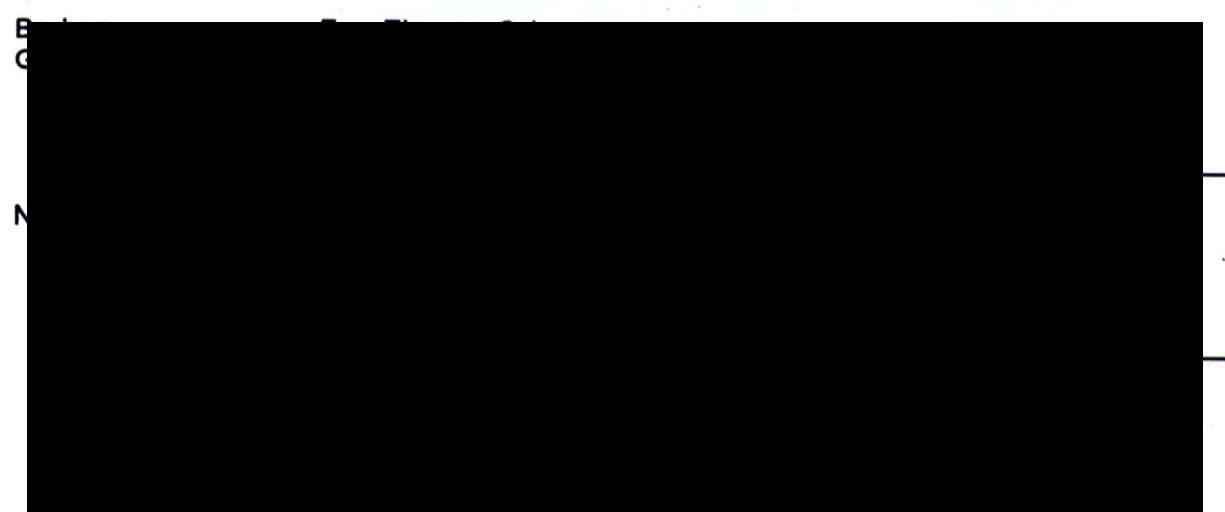

Planung **FÄRBINGER
STEINERT
ROSSMY**
Architekten
Sophienstrasse 1, 80333 München, T 089 / 553284 F 089 / 5501794

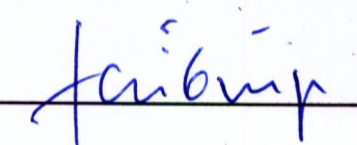

Planinhalt **Lageplan 1 : 1000**



München, 11.7.2000