


Änderung des Bebauungsplanes "Lidogelände"
geändert am 24.09.2001

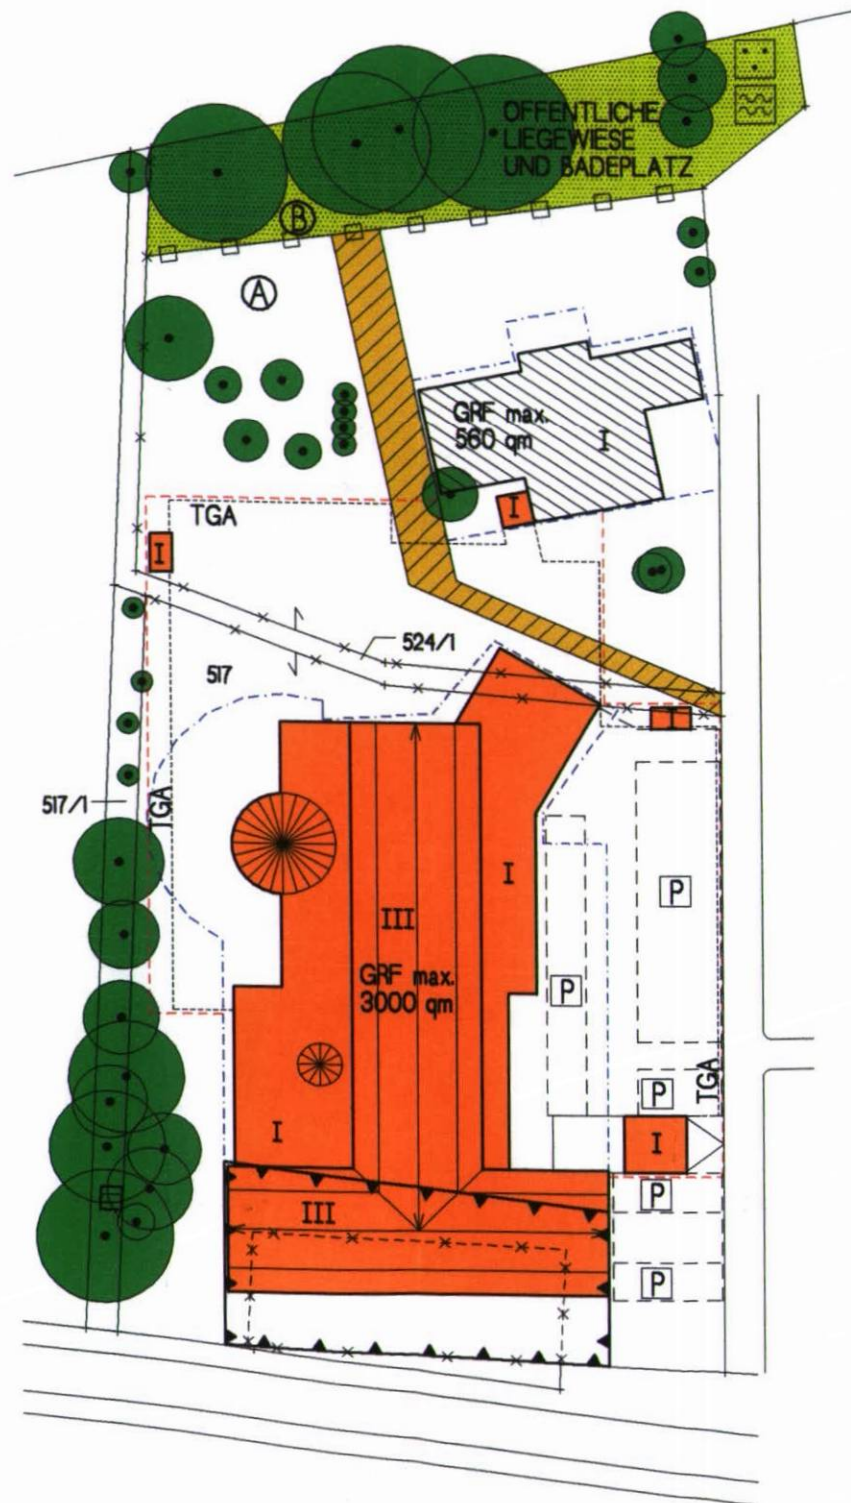

Entwurfsverfasser:
BAUATELIER
Jennert
Maria-Einsiedel-Str. 34
81379 München
Tel.: 0 89 / 7 23 46 39

Wilhelm Greulich
Architekt
Poststr. 17
82216 Garmerswang
Tel.: 0 81 41 / 9 32 63



Antragsteller:

Manfred Vollmer, Neuhauser Strasse 27, 80331 München

Grundeigner:

Studentenwerk München, Anstalt des öffentlichen Rechts, Leopoldstrasse 15, 80802 München
Erbbaurecht: Lido Gelände Seeshaupt am Starnberger See Grundbesitz München, St.-Heinricher-Strasse 113, 82402 Seeshaupt

Die Nachbarn,
zur Kenntnis genommen und zugestimmt

Nachbar Fl. Nr. 516:

Studentenwerk München, Anstalt des öffentlichen Rechts, Leopoldstrasse 15, 80802 München
Erbbaurecht: Lido Gelände Seeshaupt am Starnberger See Grundbesitz München, St.-Heinricher-Strasse 113, 82402 Seeshaupt

Nachbar Fl. Nr. 516 / 1 und 517

Studentenwerk München, Anstalt des öffentlichen Rechts, Leopoldstrasse 15, 80802 München

Nachbar Fl. Nr. 523 / 2:

Euer Hartmut, Waldstrasse 34, 82393 Iffeldorf

Nachbar Fl. Nr. 524:

Studentenwerk München, Anstalt des öffentlichen Rechts, Leopoldstrasse 15, 80802 München
Erbbaurecht: Segelverein Oberland Seeshaupt e. V. in München, Germeringer Strasse 6 f, 82152 Planegg