

**Satzung der Gemeinde Seeshaupt:
Zur vereinfachten Änderung des Bebauungsplanes zwischen Lido und
St. Heinrich im Bereich der Flur Nr. 534**

Auf Grund der 9,10 und 13 des Baugesetzbuches(BauGB),der Verordnung über die bauliche Nutzung der Grundstücke Bau (BauNVO),Art. 91 der Bayer. Bauordnung (BayBO)erlässt die GemeindeSeeshaupt folgende Bebauungsplanänderung als Satzung.

**§ 1
Änderung des Bebauungsplanes zwischen“ Lido u. St. Heinrich“**

Der Bebauungsplan zwischen“ Lido und St. Heinrich“ der Gemeinde Seeshaupt wird wie folgt geändert:

Der bisherige Planteil wird für den Bereich des Grundstückes FL. Nr. 534 Gemarkung Seeshaupt durch den beiliegenden Planteil ersetzt.



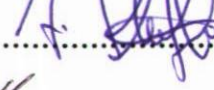
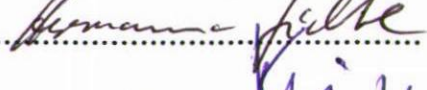

§ 2 In Kraft treten

Diese Änderungssatzung tritt mit der Bekanntmachung des Satzungsbeschlusses in Kraft.

Seeshaupt, den

Begründung der baulichen Maßnahme:


Durch das Wachsen des Vereines , einer größeren Anzahl von Mannschaften und einer nicht mehr der heutigen Zeit entsprechenden Räumlichkeit ist eine Erweiterung der Umkleiden und Duschen dringend notwendig!

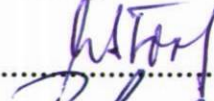Nachbarunterschriften:	Frau Storff.....	
Pächter FC Tennis:	Dr.Pihale.....	
Hauptverein FC:	F. Stuffer.....	
Planfertiger:	H. Fichtl.....	
Eigentümer. Gemeinde Seeshaupt	1.Bürgermeister Kirner.....	


22.juni 2006

geändert: 12.09.2006

Bestehender Bebauungsplan

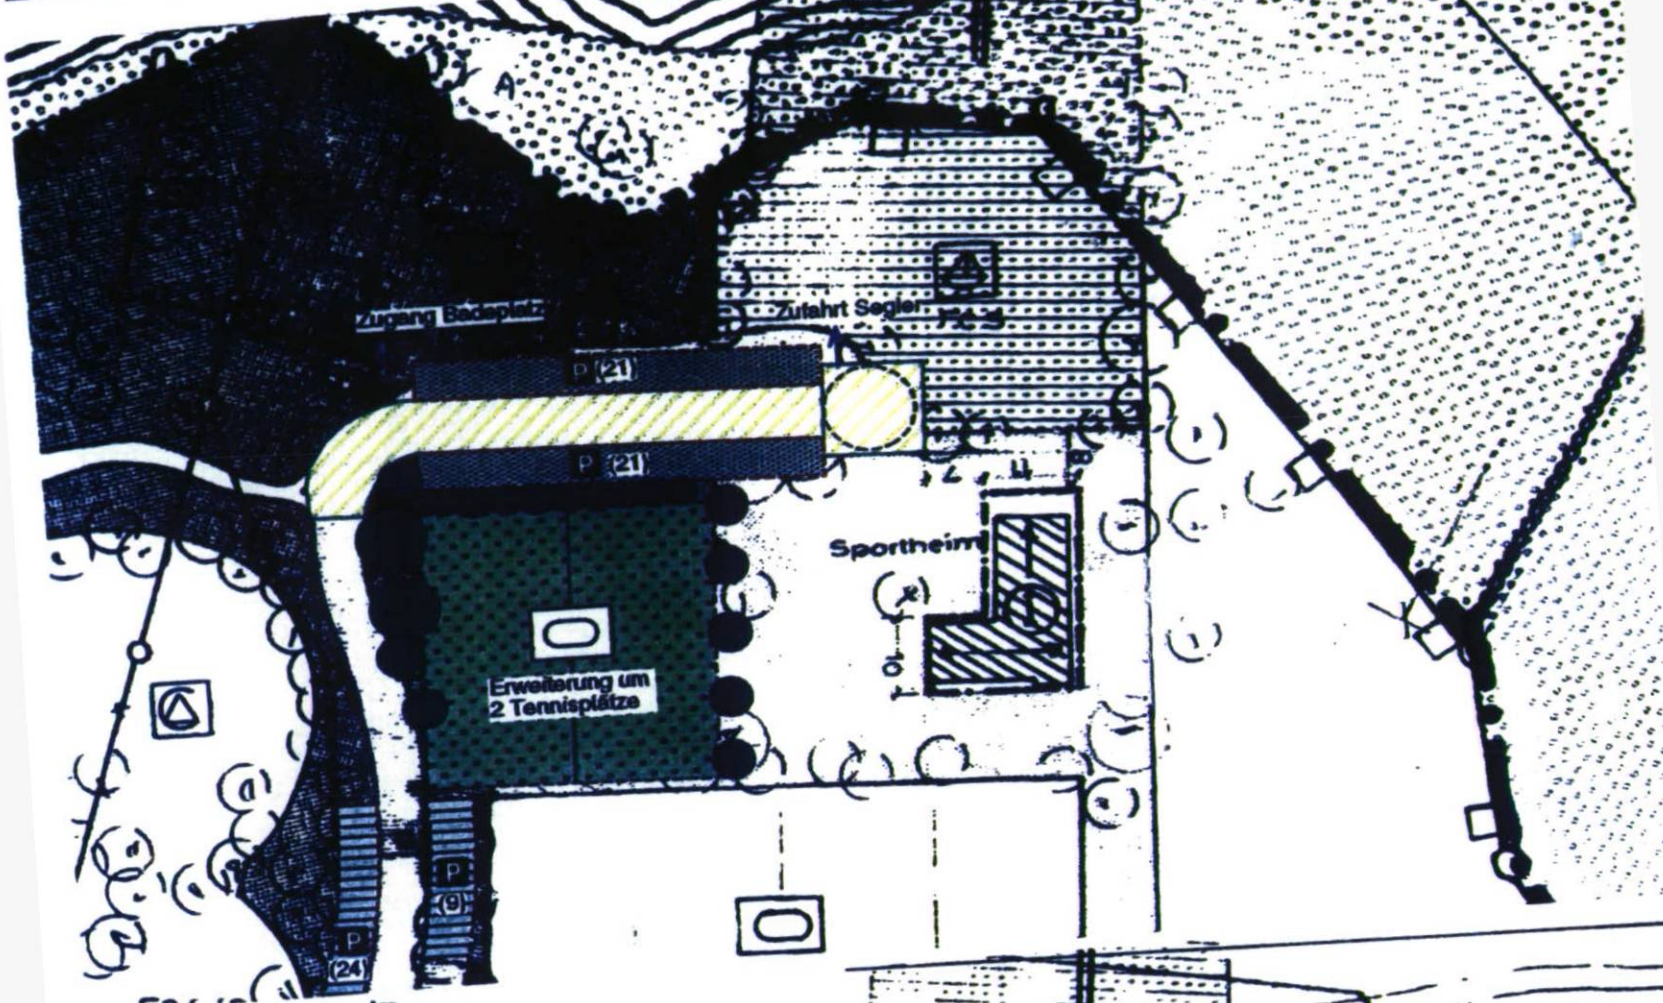

Geänderter Bebauungsplan

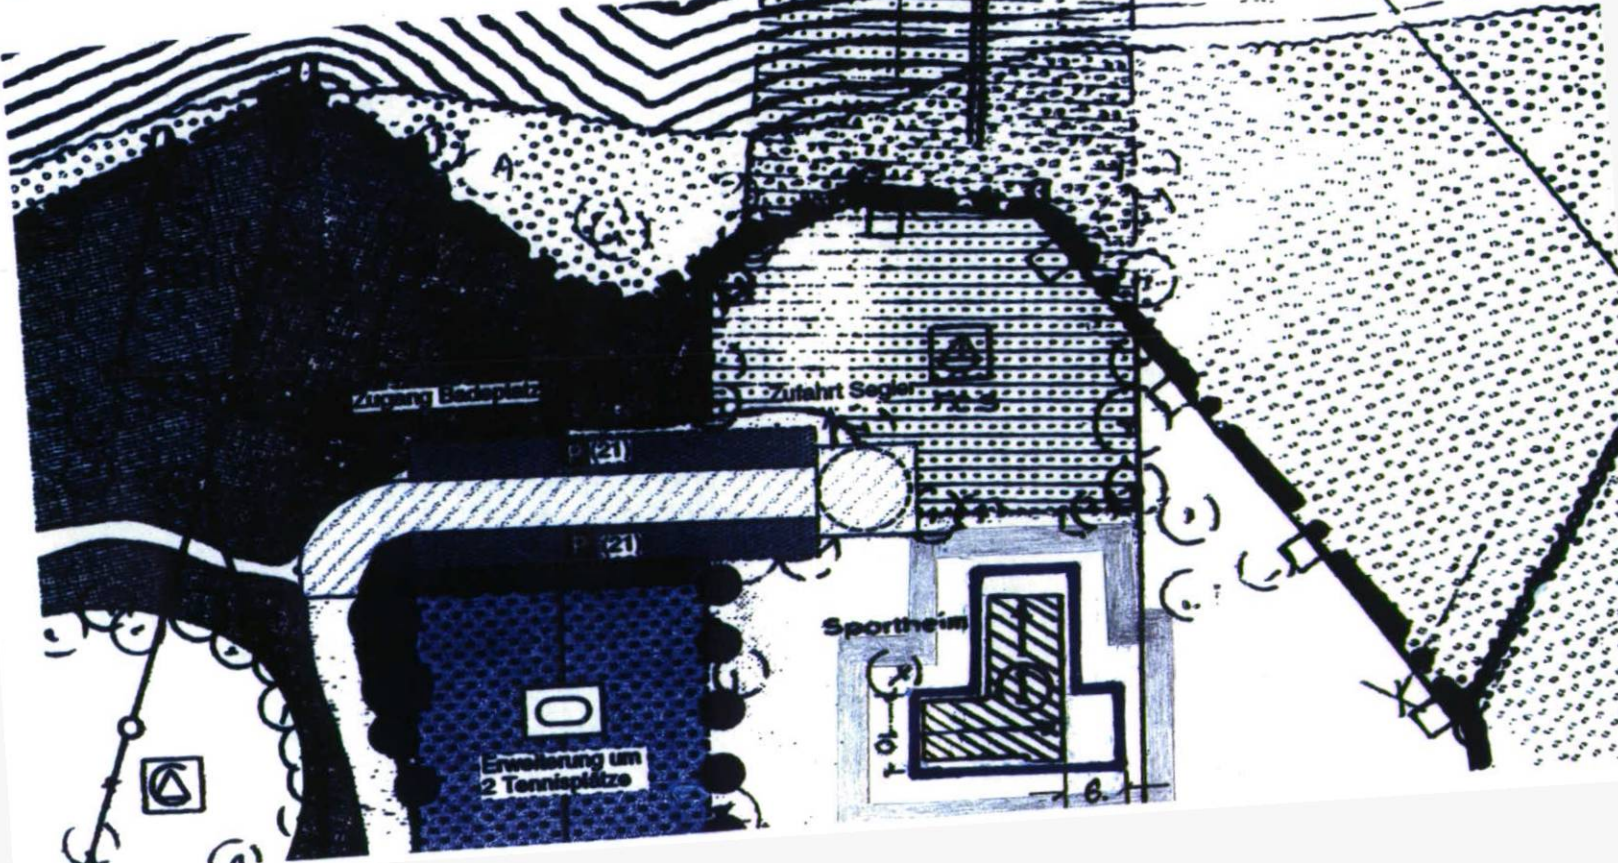

Verfahrensvermerke zur vereinfachten Änderung des Bebauungsplanes im Bereich der Flur Nr. 534

1. Änderungsbeschluß

am.....11.07.2006

2. Die betroffenen Nachbarn haben ihr Einverständnis durch Unterschrift erklärt.

3. Beteiligung der berührten Träger öffentlicher Belange (§ 13 Nr. 3 Bau GB)


am.....25.07.2006
mit Termin bis

4. Satzungsbeschluß(§ 10 Bau GB)

12.09.2006

5. Ausfertigung der Satzung

Seeshaupt den 18.09.06

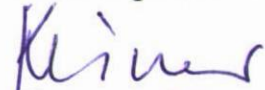

Kirner, 1. Bürgermeister



Siegel

6.Ortsübliche Bekanntmachungen des Satzungsbeschlusses gem § 10 Abs. 3 Bau GB

am 26.09.2006

Die Bebauungsplanänderung ist damit in Kraft getreten.

Auf die Rechtsnachfolgen des § 44 Abs. 3Satz 1 und 2, sowie Abs. 4 und § 215 Abs.1 BauGB wurde hingewiesen.

Der Bebauungsplan einschließlich Begründung wird seit diesem Tag zu den ortsüblichen Dienststunden in der Gemeinde Seeshaupt zu jedermanns Einsicht bereit gehalten und über dessen Inhalt Auskunft erteilt.

Seeshaupt,den 26.09.2006



Kirner

1. Bürgermeister



Siegel