



- ZEICHENERLÄUTERUNG
- PLANUNGSGRENZE
 - GRENZE DES GEMEINDEGEBIETES
 - FLISSGEWÄSSER - ACH
 - ZUFAHRT ZUM SEGELHAFEN
 - CAMPINGPLATZWEGE
 - BESTEH. FUSS- U. RADWEGE
 - GEPL. FUSSWEGE
 - FESTVERANKERTE EINZÄUNUNG
 - EINGÄNGE / EINFAHRT ZUM CAMPINGPLATZ
 - AUTOSTELLFLÄCHEN
 - NETTOSTELLFLÄCHEN FÜR CAMPER-WOHNWAGEN / ZELTE
 - RASENFLÄCHEN FÜR CAMPER
 - ÖFFENTLICHE, FREI ZUGÄNGLICHE GRÜNFLÄCHEN
 - NATÜRLICH GESTALTETES SEEUFER
 - VORHAND. BAUMBESTAND
 - GEPL. GEHÖLZPFLANZUNG
 - SITZBÄNKE / PAPIERKÖRBE
 - HOLZZAUN - SICHTSCHUTZ FÜR ABFALLBEHÄLTER
 - BELEUCHTUNG
 - ZAPFSTELLE / TRINKWASSERVERSORGUNG


CAMPINGPLATZ SEESHaupt

M 1:500

München den 22.9.1980

Entwurf zur Neugestaltung
Gemeinde Seeshaupt
Entwurfstassung

Hans-Joachim Tietz
freier Landschaftsarchitekt
Kederbacherstr. 8 Mu.70 089/716318

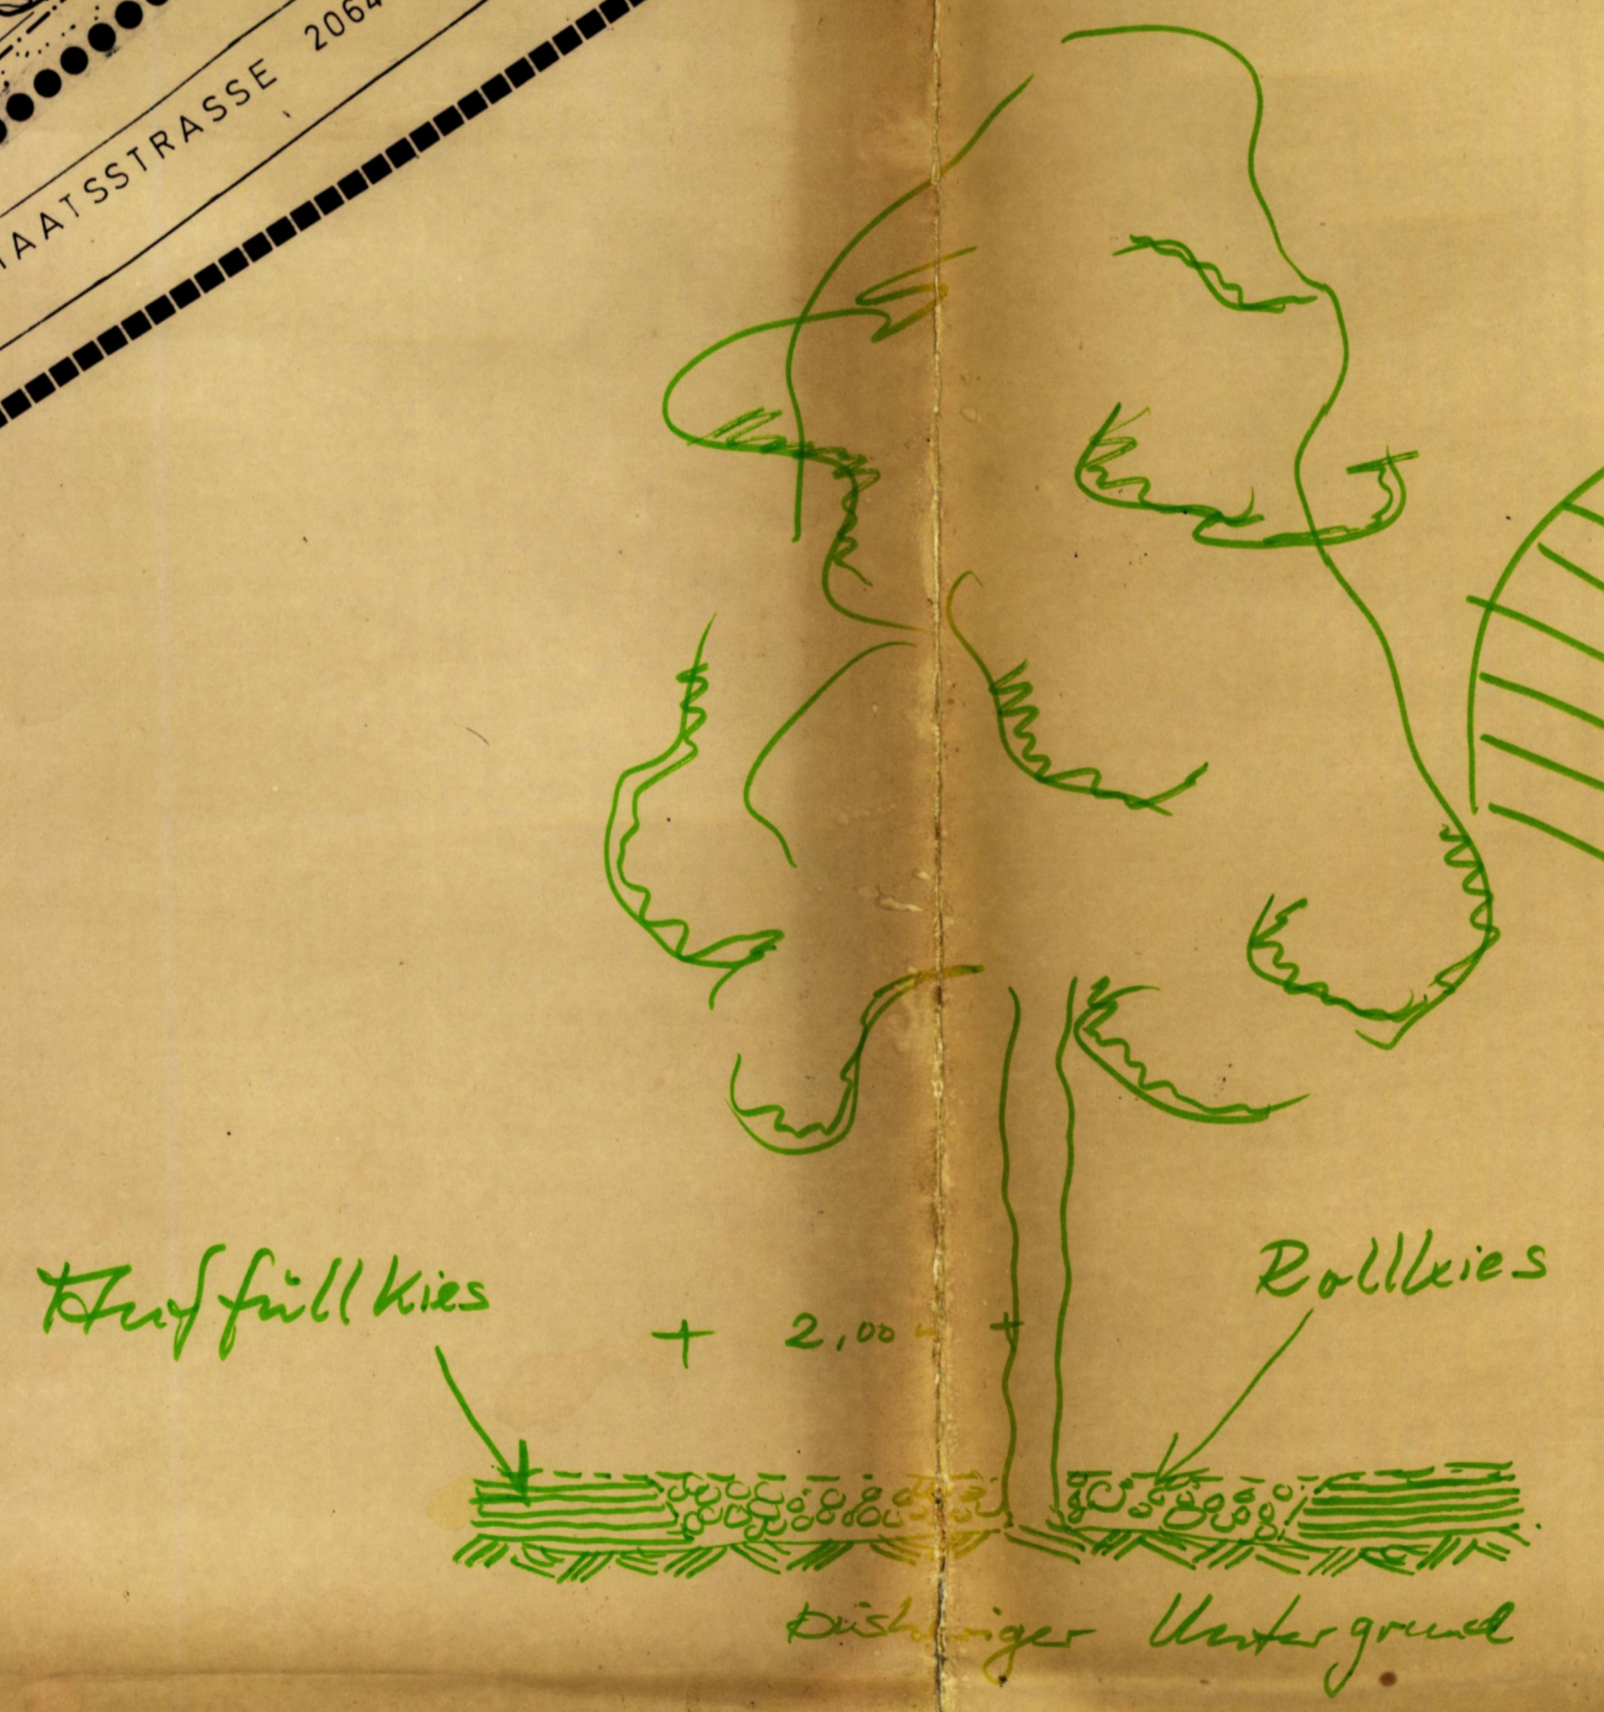

Flächen der Anfrischung im Campingplatz-Bereich

Im Bereich der engeren Wurzelzone um Bäume - Radius 2m - nur Rollkies auffüllen

Nichtig!

Baum braucht Belüftung und Oberflächenwasser

Festgesetzte Höhenangaben
der Kiesauffüllung
= 20 cm unter roten Strich an Pföden u. Fässer

= 80 cm unter Höhenmarkie an Fässer