



- Fläche für
- Feuerwehr
- Kirchen u und Einri
- 6. Grünflächen
 - vorhanden (ortsbilc)
 - zwingend
 - Anpflanz
 - Friedhof
 - private
 - Dorfange
- 7. Sonstige Festsetz
- Grenze
- Abgrenz
- Maßzahl 1:550
- HV Holzver
- Flächen erweiter

BEBAUUNGSPLAN (BESTAND)

BEBAUUNGSPLAN (NEU)

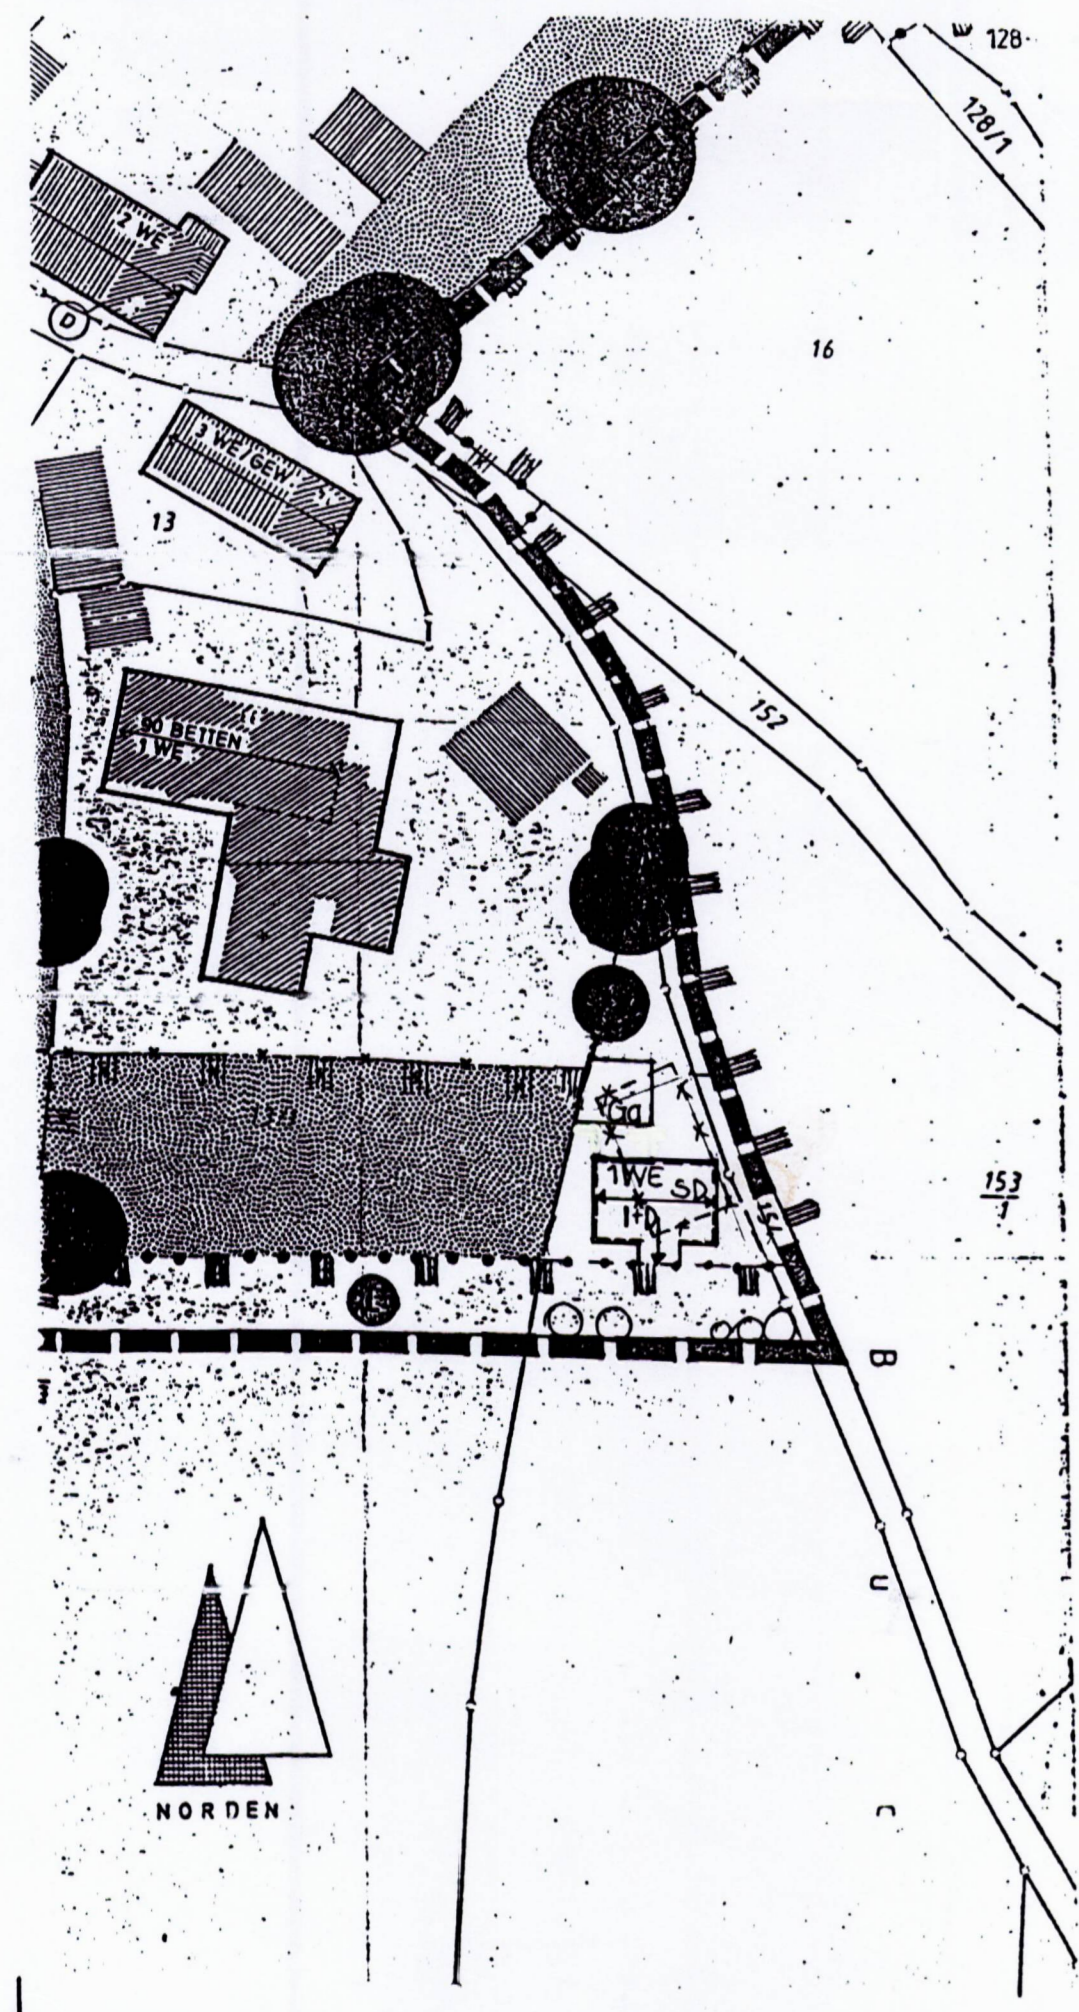

- Fläche fü
- Feuerwehr
- Kirchen u und Einri
- 6. Grünflächen
 - vorhanden (ortsbilc)
 - zwingend
 - Anpflanz
 - Friedhof
 - private
 - Dorfange
- 7. Sonstige Festsetz
- Grenze
- Abgrenz
- Maßzahl 1:550
- HV Holzver
- Flächen erweiter

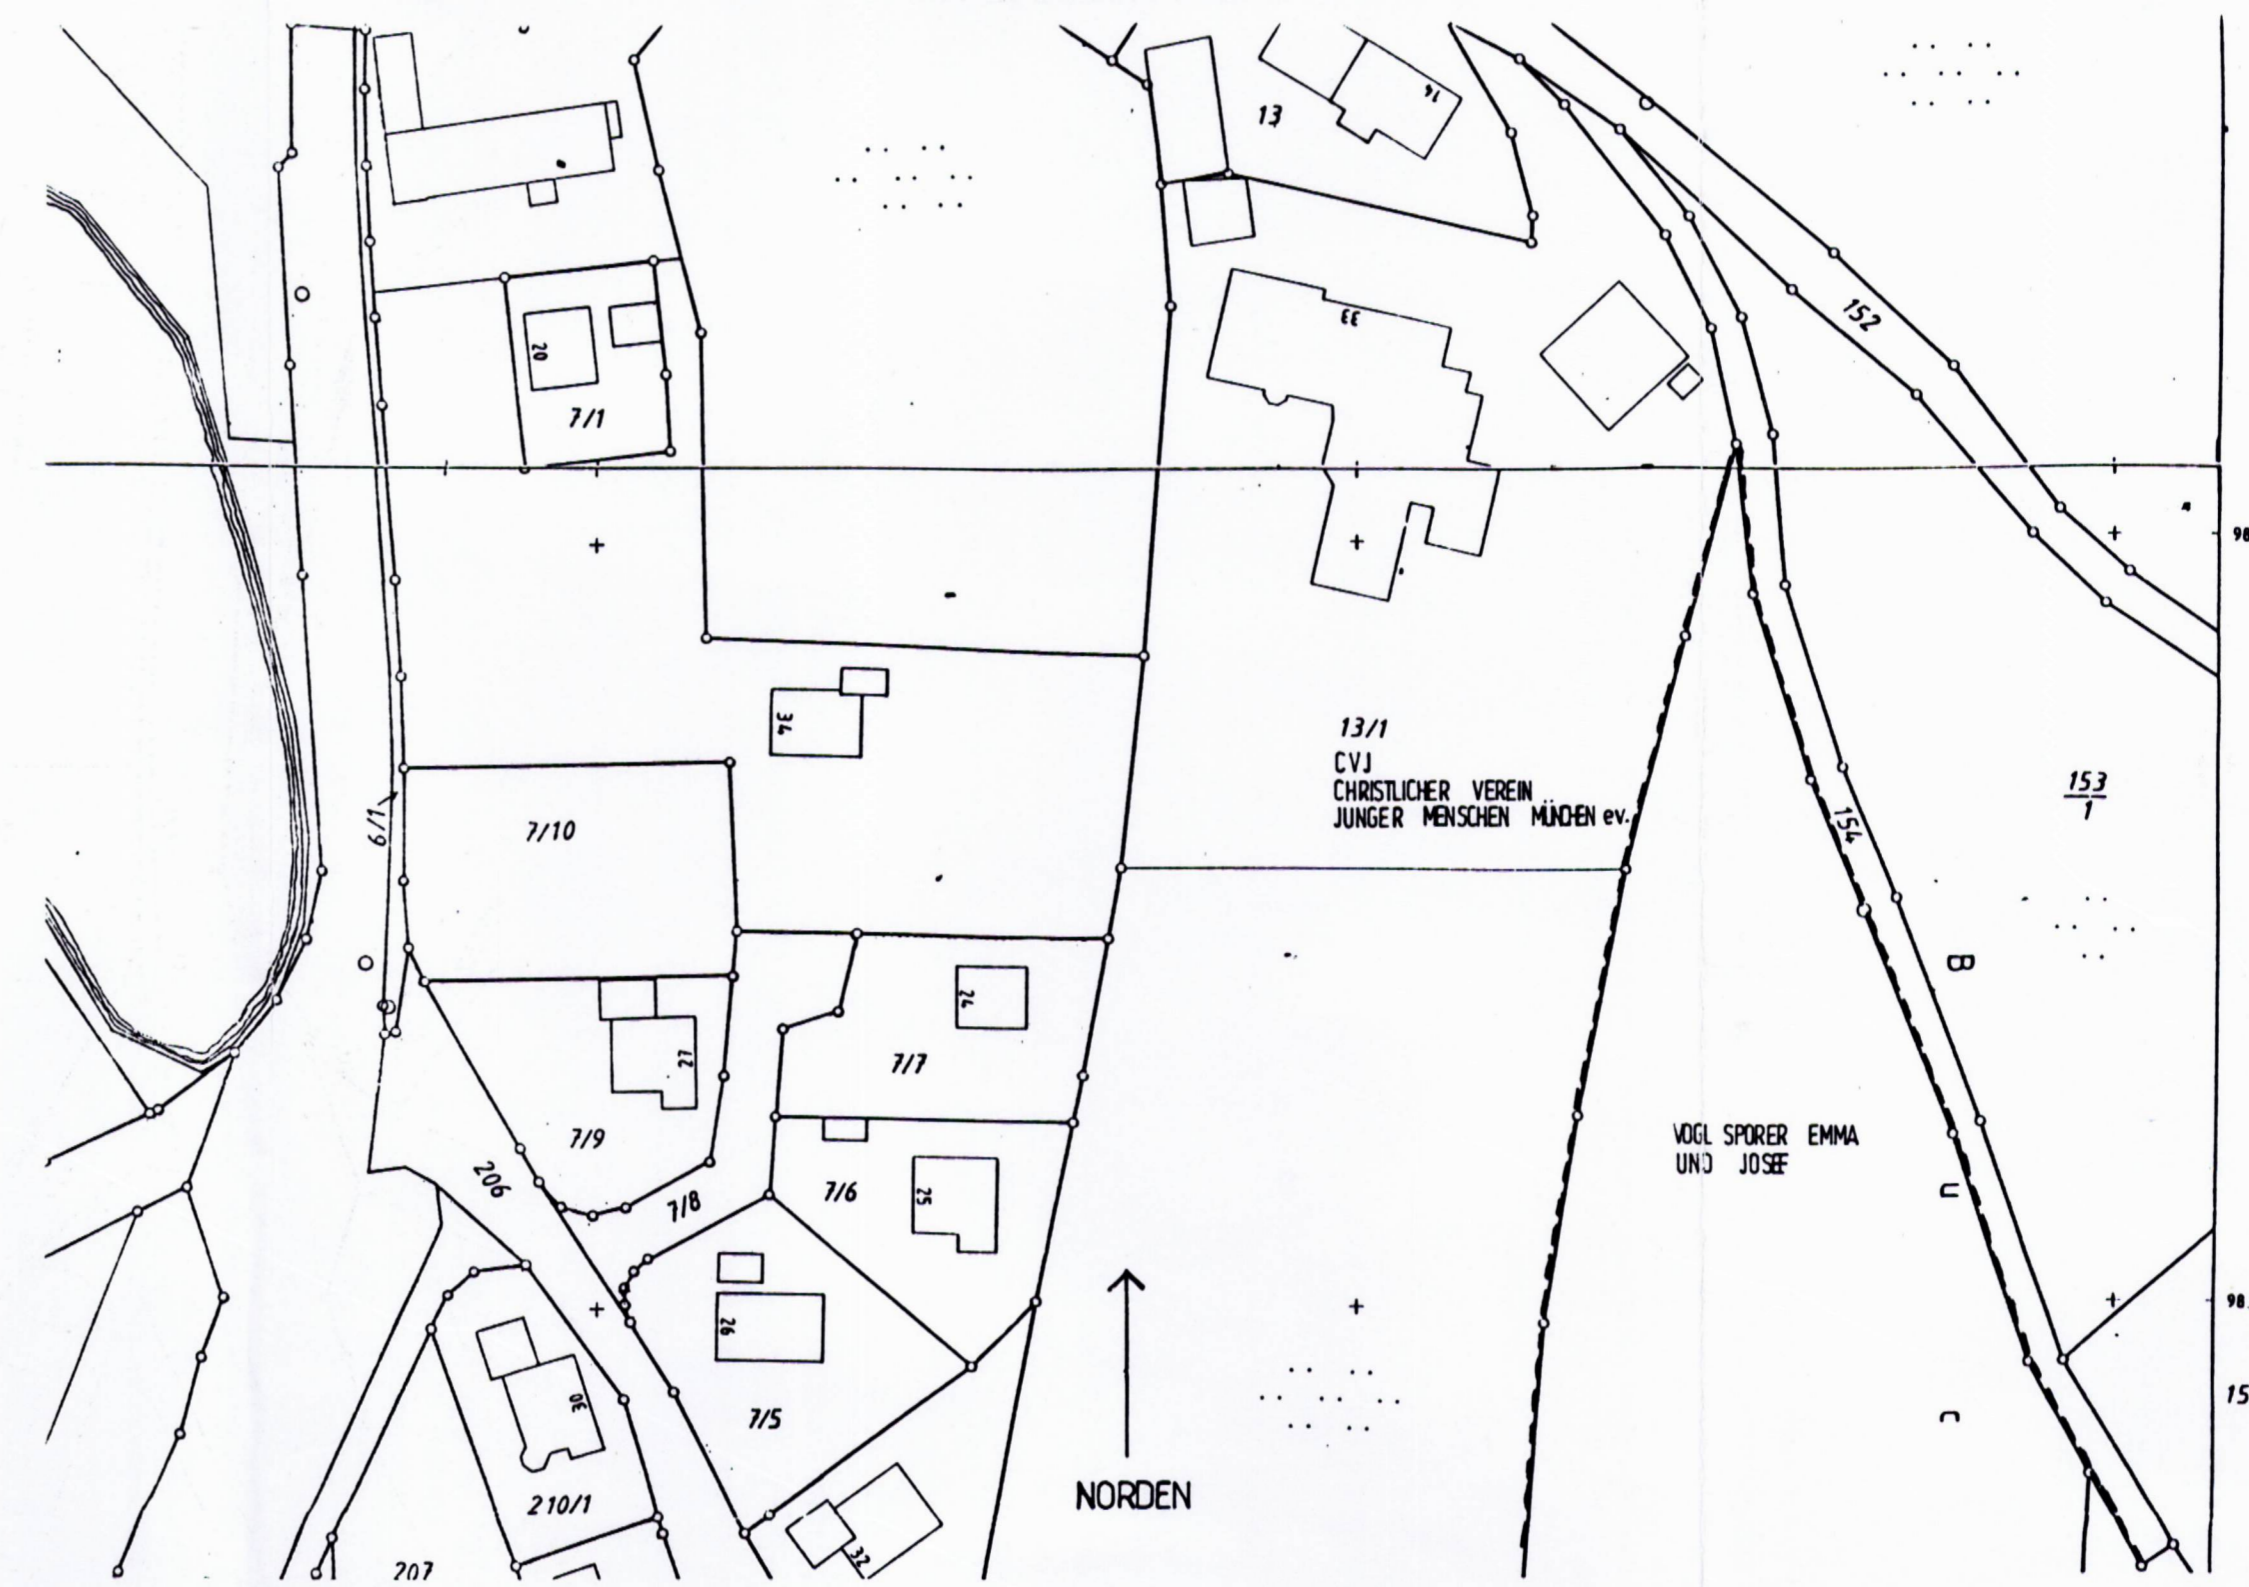

LAGEPLAN GÜLTIG
M = 1 : 1000

BEBAUUNGSPLAN MAGNETSRIED - ORTSKERN
DER GEMEINDE SEESHaupt
VEREINFACHTE ÄNDERUNG GEM. § 13 BAU GB

1. ART DER ÄNDERUNG
ÄNDERUNG DER BAUGRENZEN
FL. NR. 155

DIE ZEICHENERKLÄRUNGEN, DIE WEITEREN FESTSETZUNGEN UND HINWEISE DES BEBAUUNGSPLANES MAGNETSRIED - ORTSKERN BLEIBEN UNVERÄNDERT.



VERLEGUNG DER SÜDLICHEN ORTSEINGRÜNUNG SÜDLICH DER LANDSCHAFTSSCHUTZGRENZE INNERHALB DES GELTUNGSBEREICHES DES BEBAUUNGSPLANES.

VERFAHRENSVERMERKE

a) DIE GEMEINDE SEESHaupt HAT MIT BESCHLUSS DES GEMEINDERATES VOM 20. Juli 1998 DIE BEBAUUNGS - PLANÄNDERUNG IN DER FASSUNG VOM 14.11.1998 GEM. § 10 BAU GB ALS SATZUNG BESCHLOSSEN.

SEESHaupt, DEN 21. Juli 1998

Misch, 1. Bürgermeister
BÜRGERMEISTER



b) DIE BEBAUUNGSPLANÄNDERUNG WURDE AM ANHEFTBLATT DER GEMEINDE SEESHaupt AM 22.7.98 GEMÄSS § 12 BAU GB ORTSÜBLICH BEKANNTEGEMACHT. DER ÄNDERUNGSPLAN MIT BEGRÜNDUNG WIRD SEIT DIESEM TAG ZU DEN ÜBLICHEN DIENSTSTUNDEN IM RATHAUS, ZIMMER-NR. 3 ZU JEDERMANN'S EINSICHT BEREITGEHALTEN. ÜBER DEN INHALT WIRD AUF VERLANGEN AUSKUNFT GEGEBEN.

DIE BEBAUUNGSPLANÄNDERUNG TRITT DAMIT IN KRAFT.

AUF DIE RECHTSFOLGEN DES § 44 ABS. 3 SATZ 1 UND 2 SOWIE DES ABS. 4 UND DES § 215 ABS. 1 BAU GB IST HINGEWIESEN WORDEN.

Seeshaupt, DEN 21. Juli 1998

Misch, 1. Bürgermeister
BÜRGERMEISTER



BEBAUUNGSPLAN DER GEMEINDE SEESHaupt

MAGNETSRIED - ORTSKERN

VEREINFACHTE ÄNDERUNG

KÄSTLE & PARTNER
ING - BÜRO F. BAUMESSEN
HOFMARK 14
82393 IFFELDORF
TEL : 08956 / 3076

IFFELDORF, DEN 18. 12. 1997

Bekanntmachung 22. Juli 98