


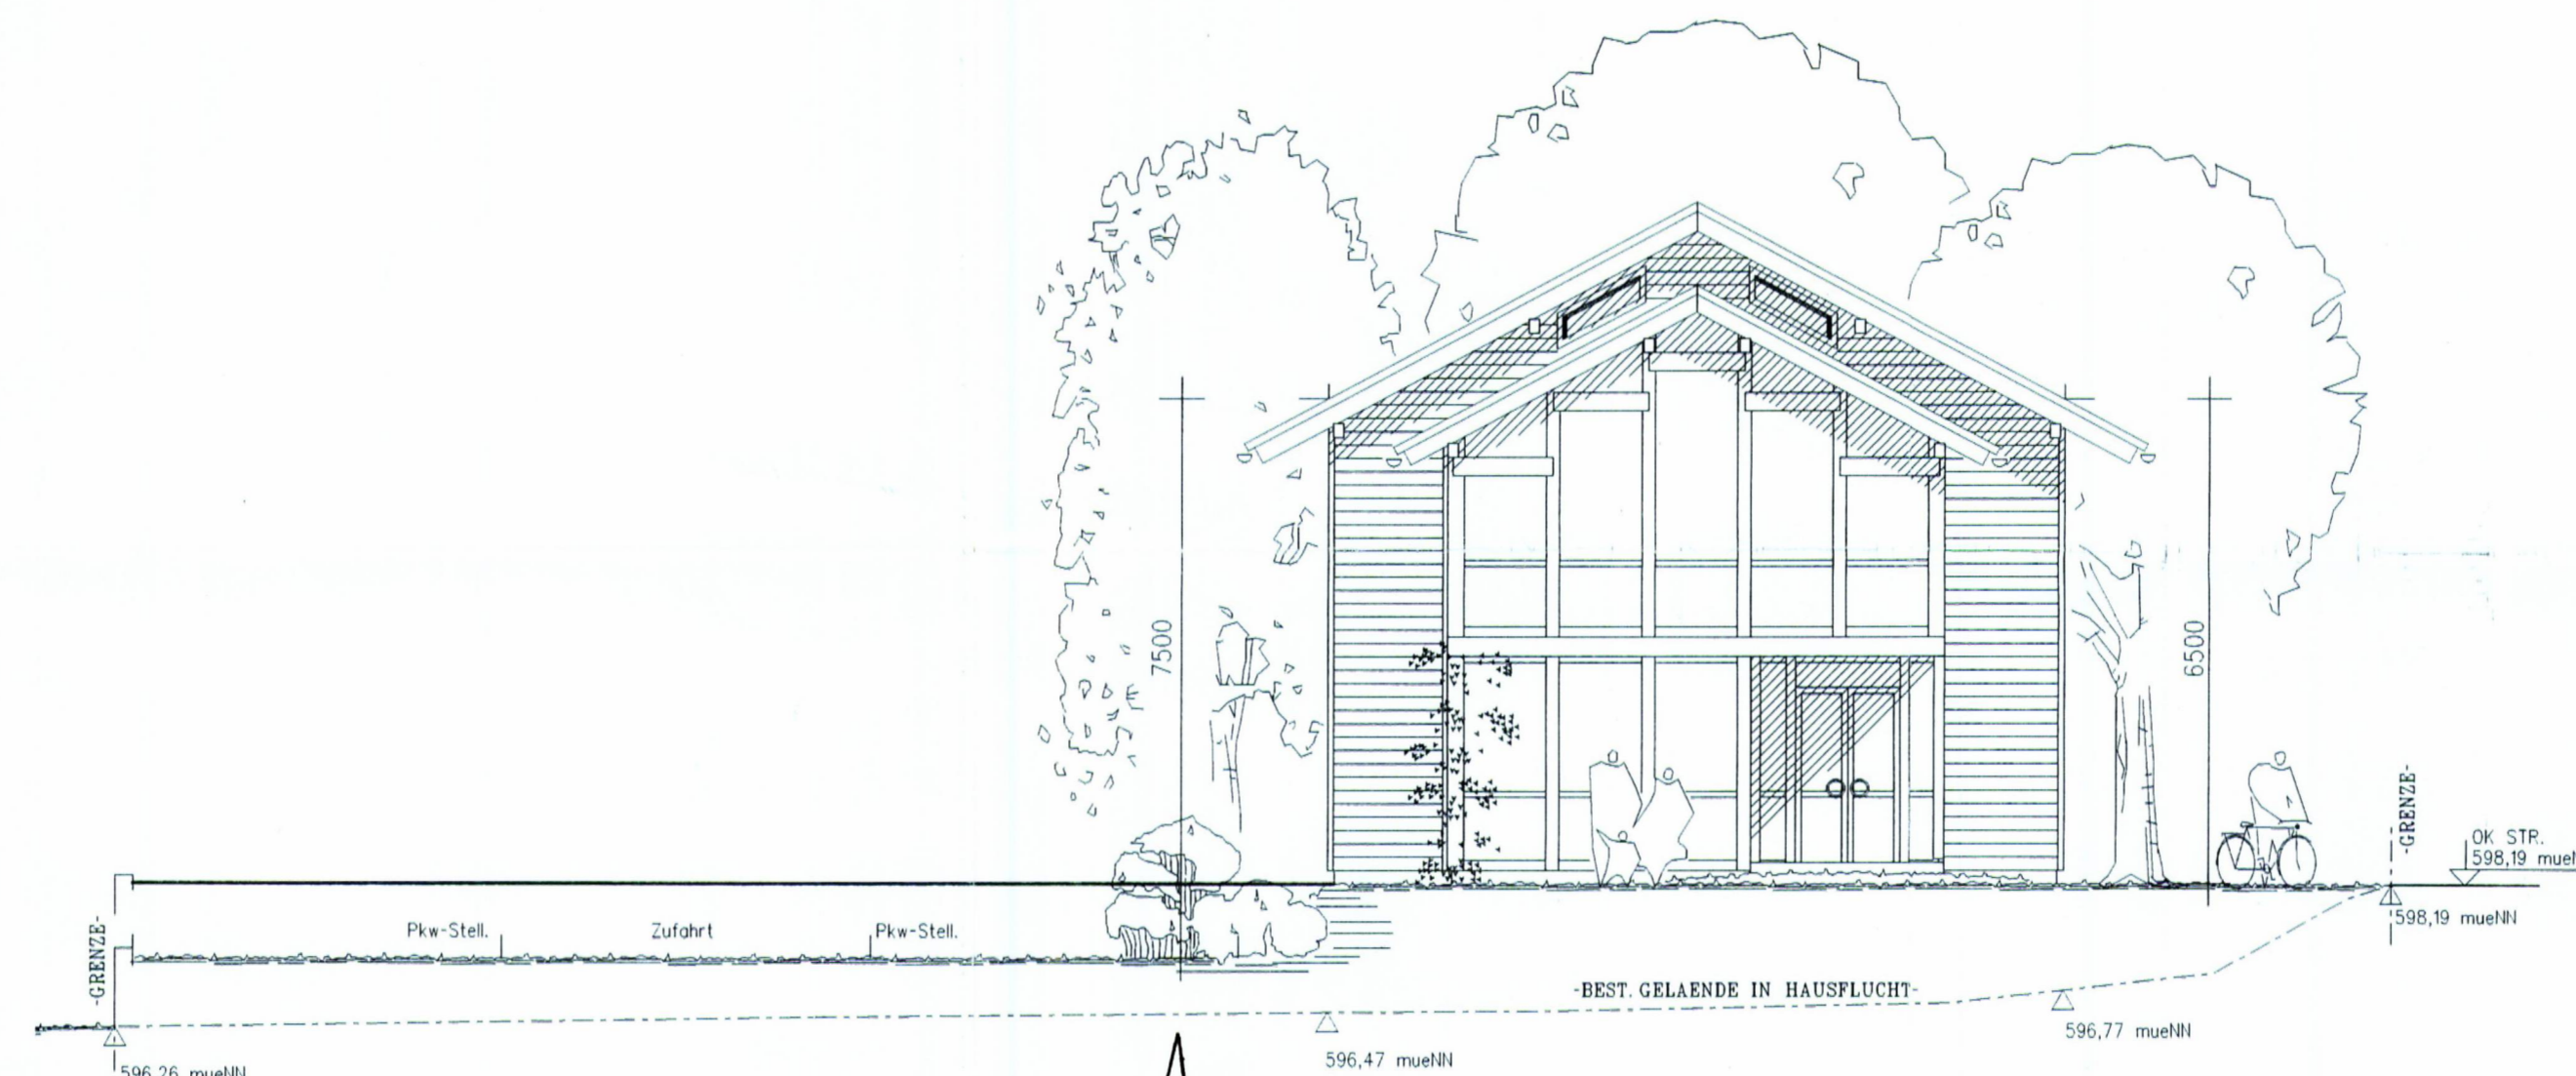


OSTEN



NORDEN



SÜDEN

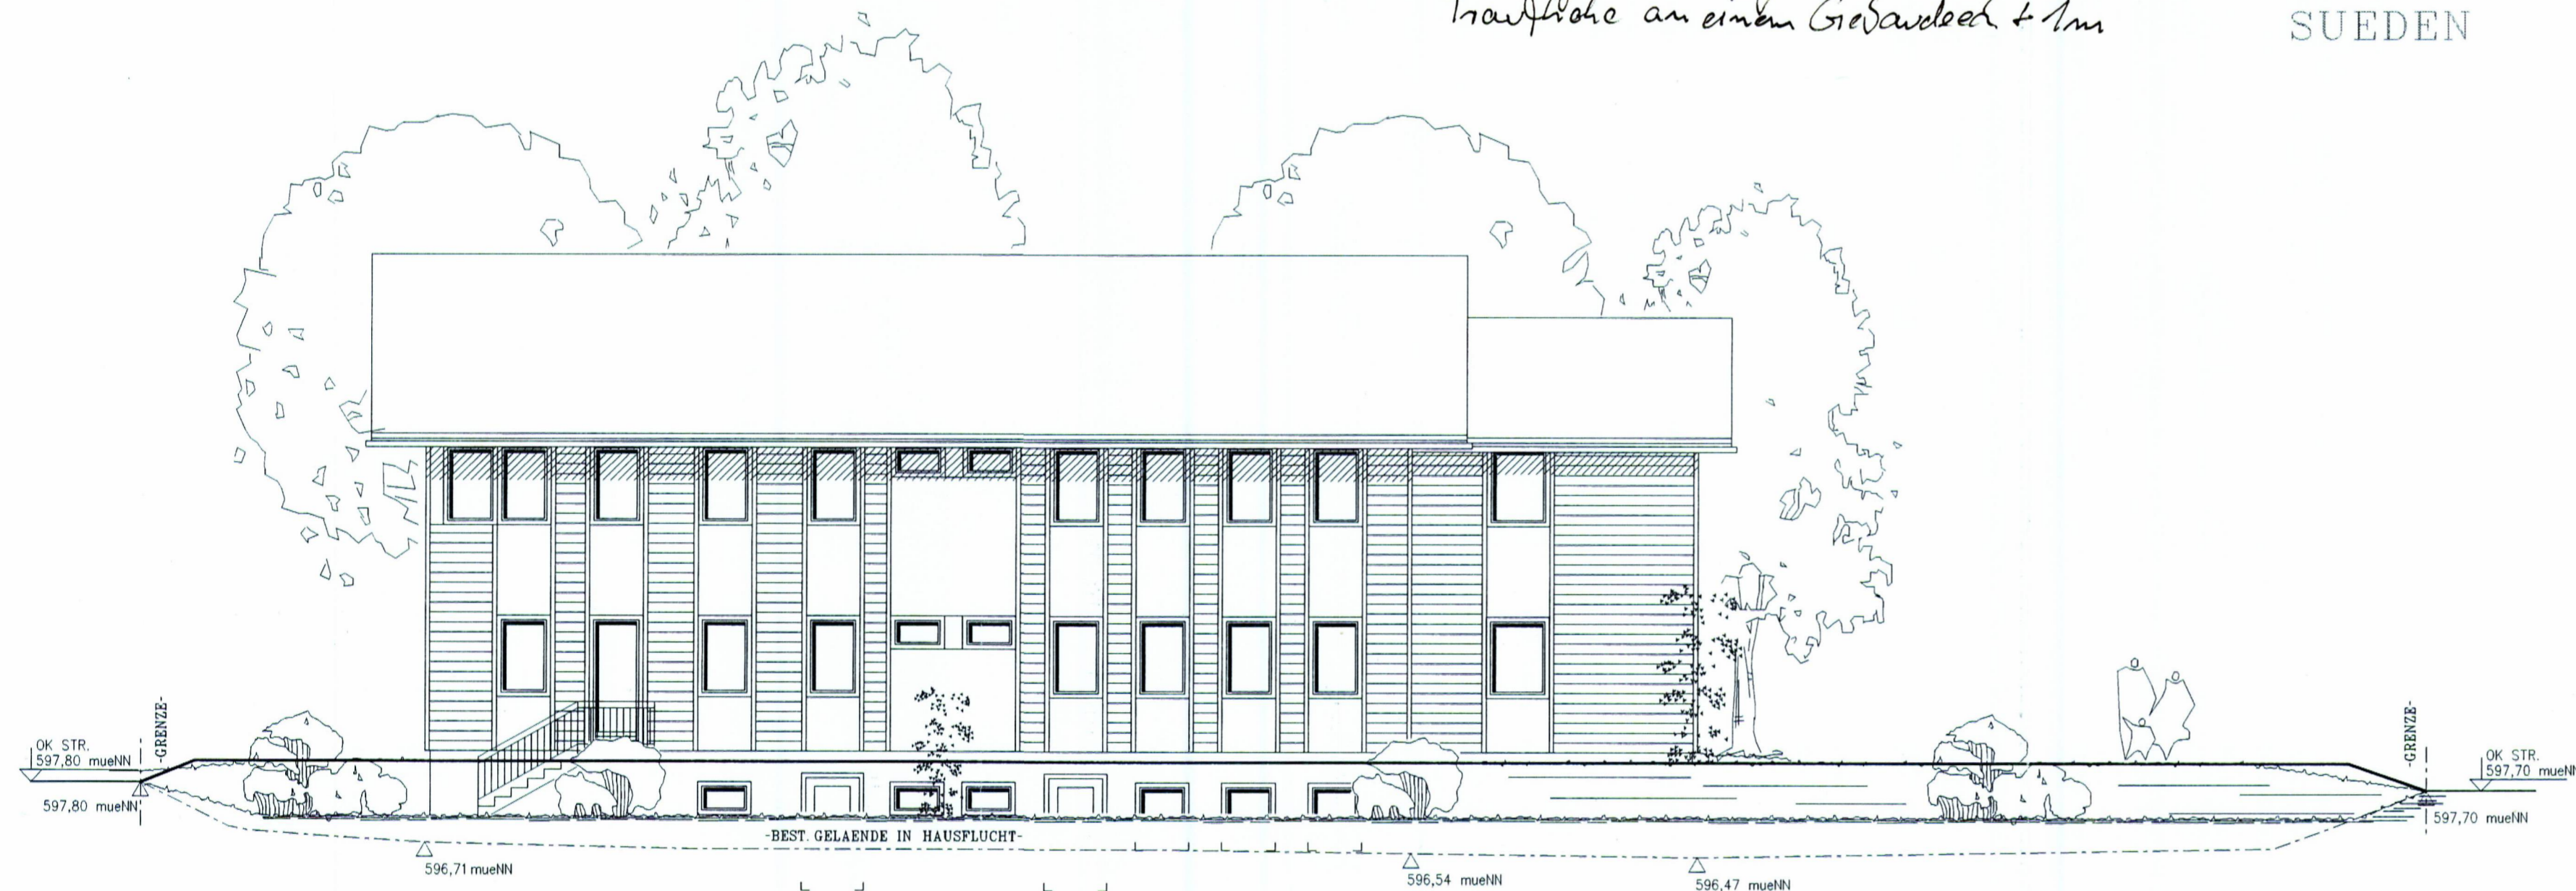

WESTEN

ANLAGE ZUM ANTRAG AUF BEB.-PLANAENDERUNG
ZUM
NEUBAU
EINES
BÜROGEBÄUDES



BAUORT
82402 SEESHaupt, AM GRUNDWASSERSEE 1
GEM.: SEESHaupt, FLUR-NR.: 812/27

BAUHERR
INGENIEURE FÜR BAU UND VERMESSUNGSWESEN GdbRmbH
81477 MÜNCHEN, MEGLINGERSTR. 37/1



GRUNDEIGENTÜMER
INGENIEURE FÜR BAU UND VERMESSUNGSWESEN GdbRmbH
81477 MÜNCHEN, MEGLINGERSTR. 37/1

PLANFERTIGER



REGNAUER HAUSBAU
GmbH & Co. KG
Pullacher Str. 11, 83358 Seebuck
Tel. 08667/720, Fax. 08667/72290

PLANINH.
ANSICHTEN

MASSTAB
1 : 100
PLAN-NR.
1

NACHBARN

PROJEKT-NR.
99 5431 H

FL. NR. 812/26
FL. NR.
FL. NR.
FL. NR.
FL. NR.
FL. NR.
FL. NR.

SEEBUCK, DEN 03.09.99 Neuh.
ÄNDERUNG