

Änderung des Bebauungsplanes,, 82402 Seeshaupt Ulrichsau ,,

VÄ 1

Bekanntmachung 25.3.99

Änderung des Bebauungsplanes,, 82402 Seeshaupt Ulrichsau ,,

Anbau eines Wintergartens in Seeshaupt, Lerchenmoosstr. 14.

Die Bauherrin Centa Heiss beabsichtigt das oben genannte Wohnhaus anzubauen.
Das bestehende Wohnhaus hat Kellergeschoß, Erdgeschoß, sowie ein ausgebautes Dachgeschoß.
Auf der Südseite des Gebäudes ist der Anbau eines erdgeschoßigen, 3,0 x 4,65 m großen Wintergartens geplant.
Wegen dem geplanten Anbau muß die Baugrenze auf der Südseite verändert werden.

BAUHERRIN

Centa HEISS *Centa Heiss*
Flur Nr. 873/38

NACHBARN

Flur Nr. 873/37 *Pauline Wiedemann*
Wiedemann Alfred
Flur Nr. 873/39 *Friedrich Stoll*
Strobl Rosa
Flur Nr. 812/18 *Konrad Greinwald*
~~Deutsche Bundesbahn~~
Konrad Greinwald
Flur Nr. 873/54
Gemeinde Seeshaupt


ENTWURFVERFASSER

Blum



*Satzungsbeschluss 22.3.99
Anschlag a.d.
Gemeindefelde am
25. März 1999*

Gültiger Planstand

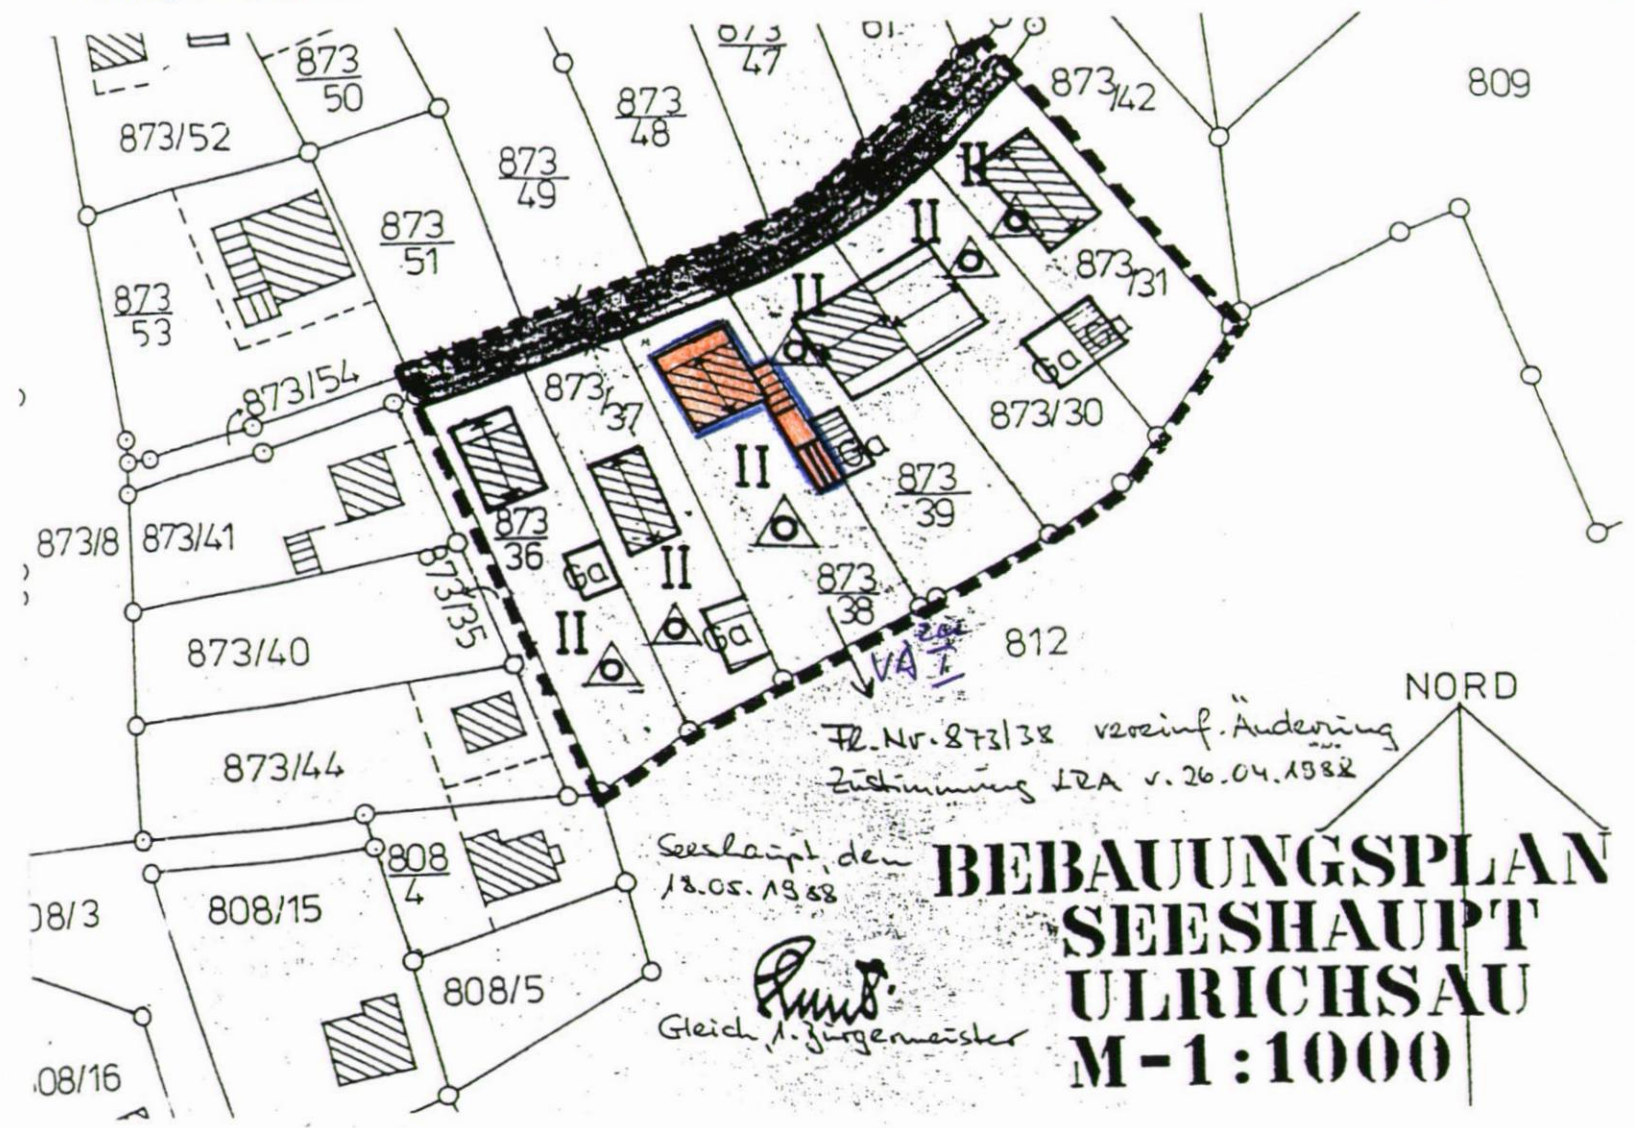

Zu ändernder Planstand

