


ANTRAGSTELLER A. GEISSLER  
VEREINFACHTE ÄNDERUNG  
DES BEBAUUNGSPLANS  
"WESTLICH PFARRER - BEHR-WEG  
SEESHaupt

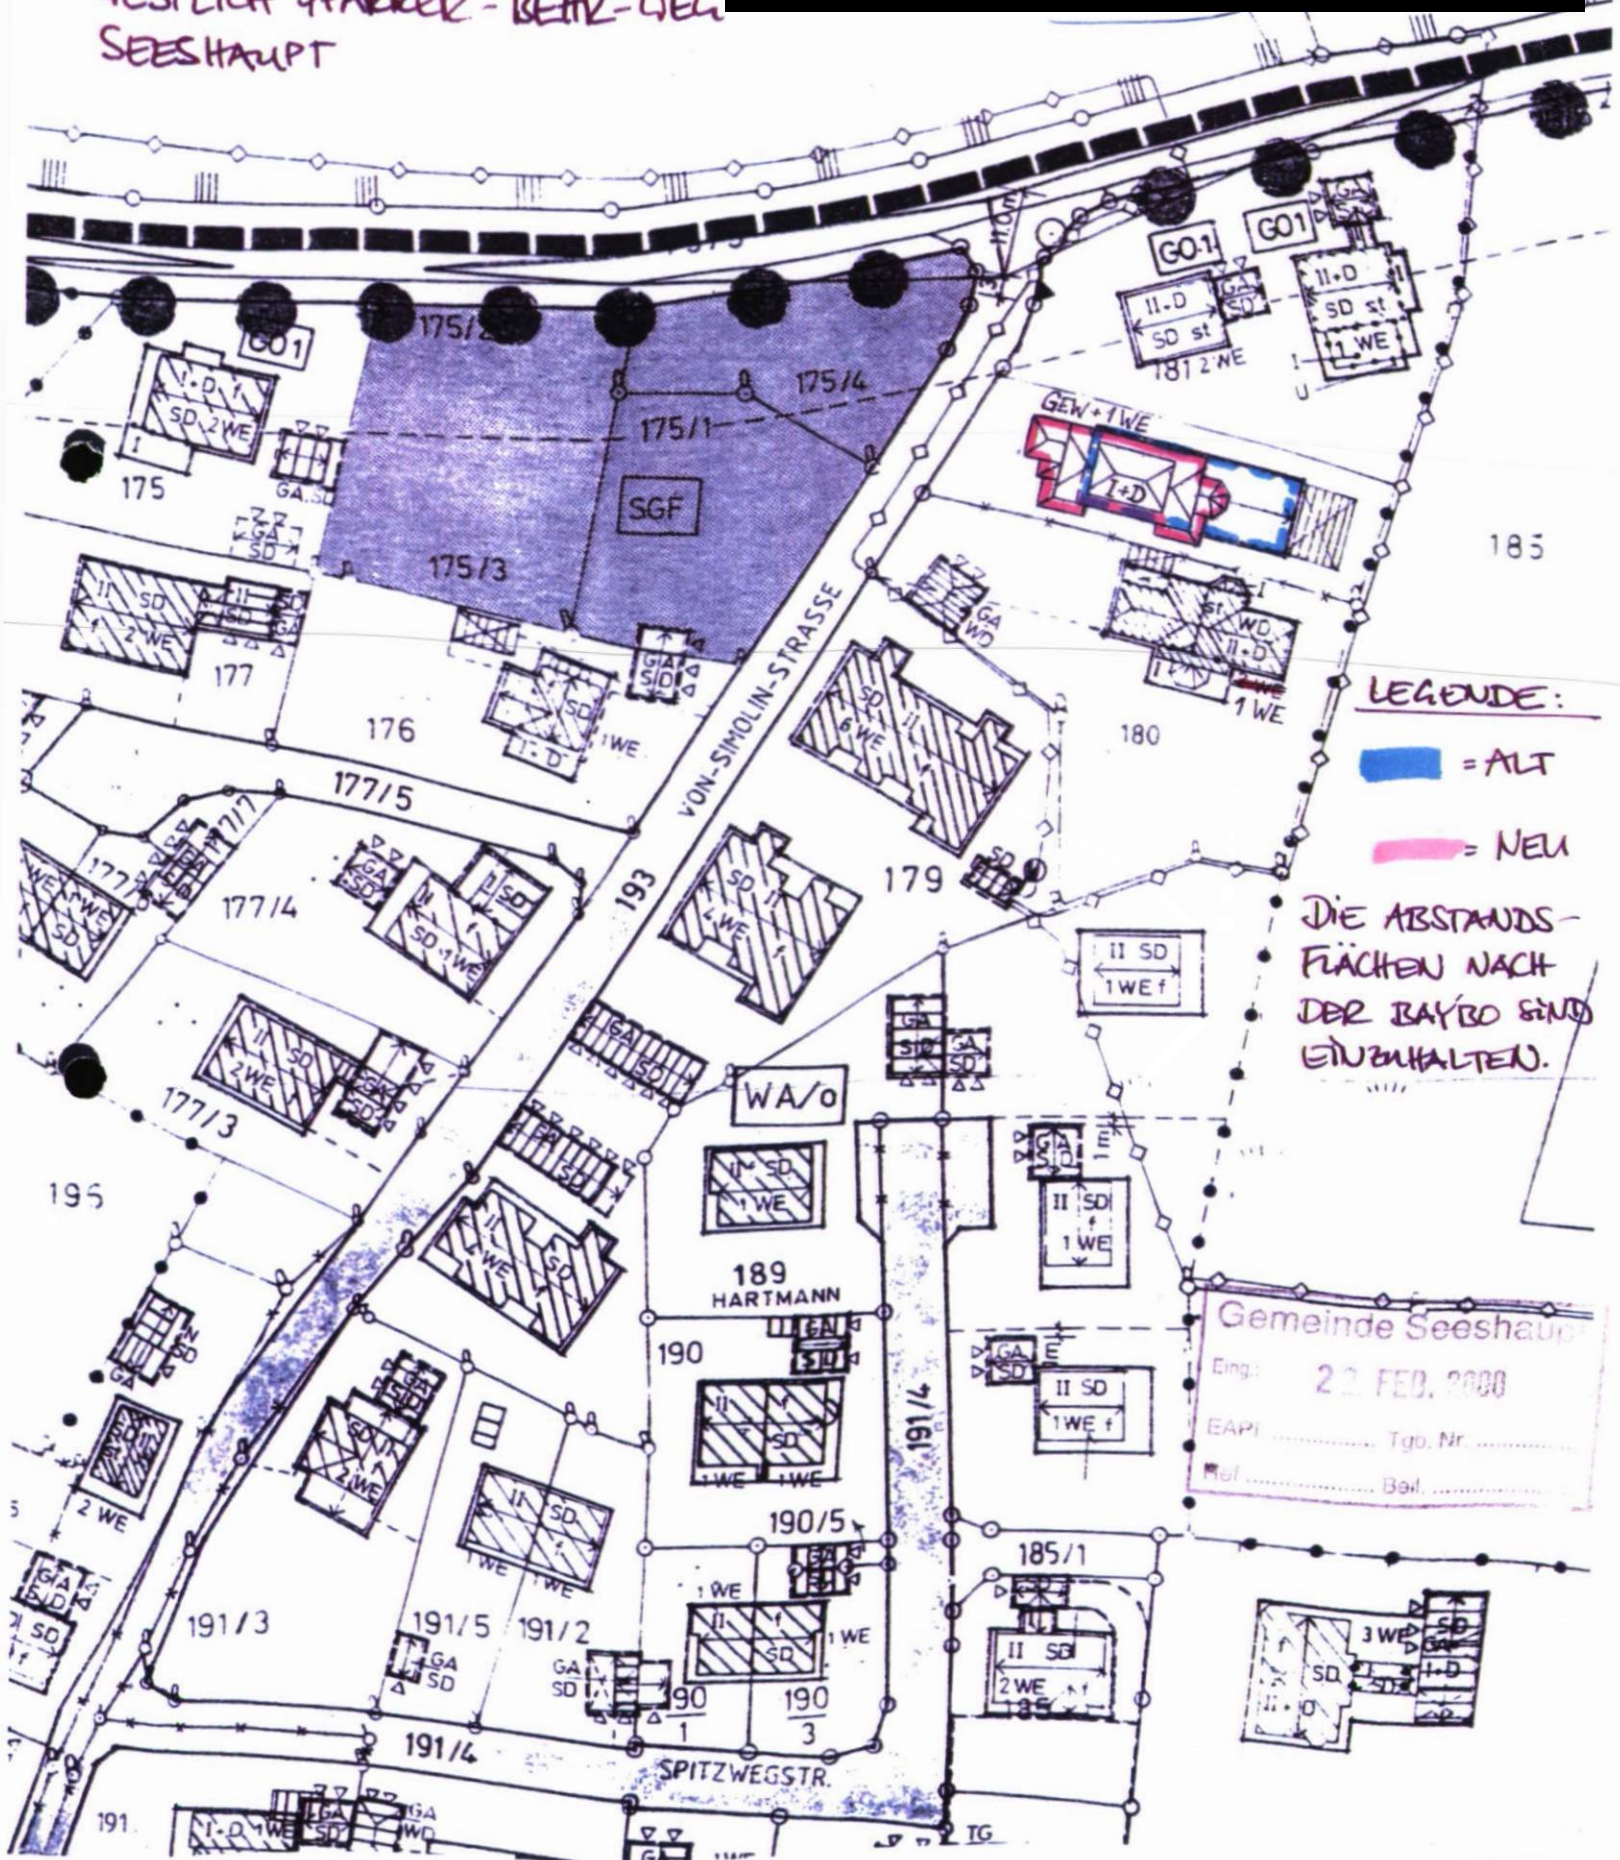

LEGENDE:  
= ALT  
= NEU

DIE ABSTANDS-  
FLÄCHEN NACH  
DER BAYBO SIND  
EINGEHALTEN.

Gemeinde Seeshaupt  
Eingl: 22. FEB. 2000  
EAPI ..... Tgb. Nr. ....  
Ref ..... Beil. ....