




**B WESTEN** ARCHITEKTONISCH / STÄDTEBAULICH  
BESSERE LÖSUNG ALS A

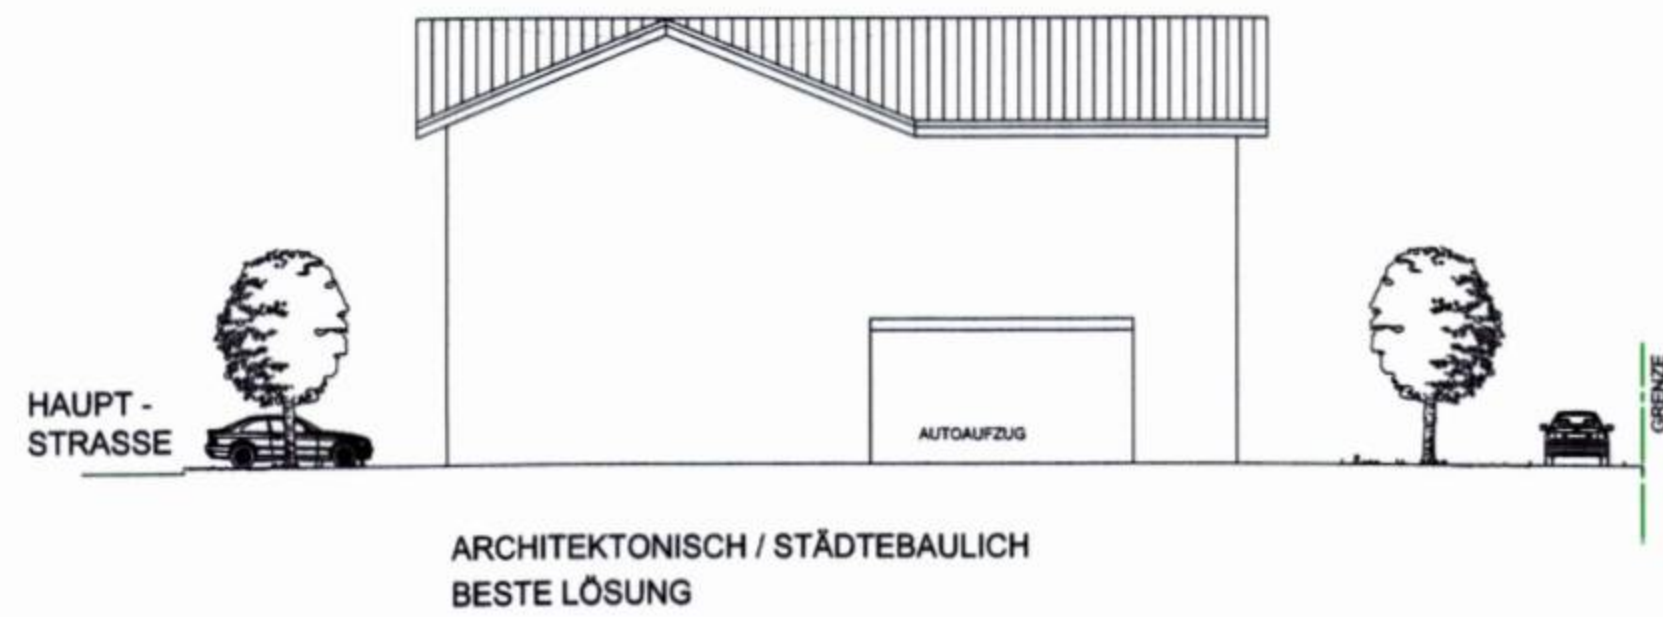


**C WESTEN**

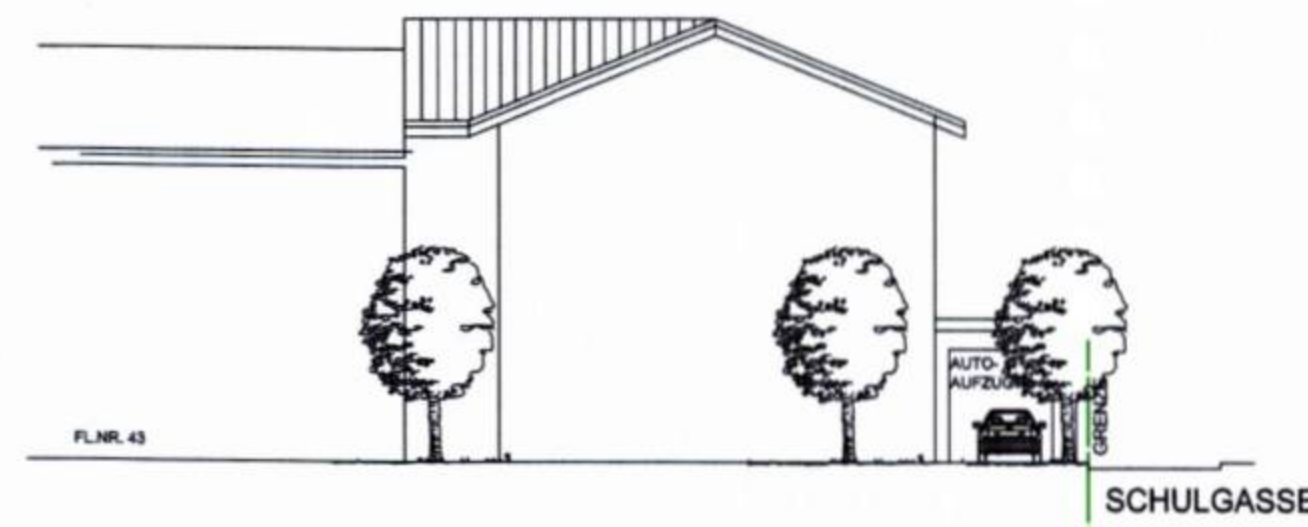


**B NORDEN**

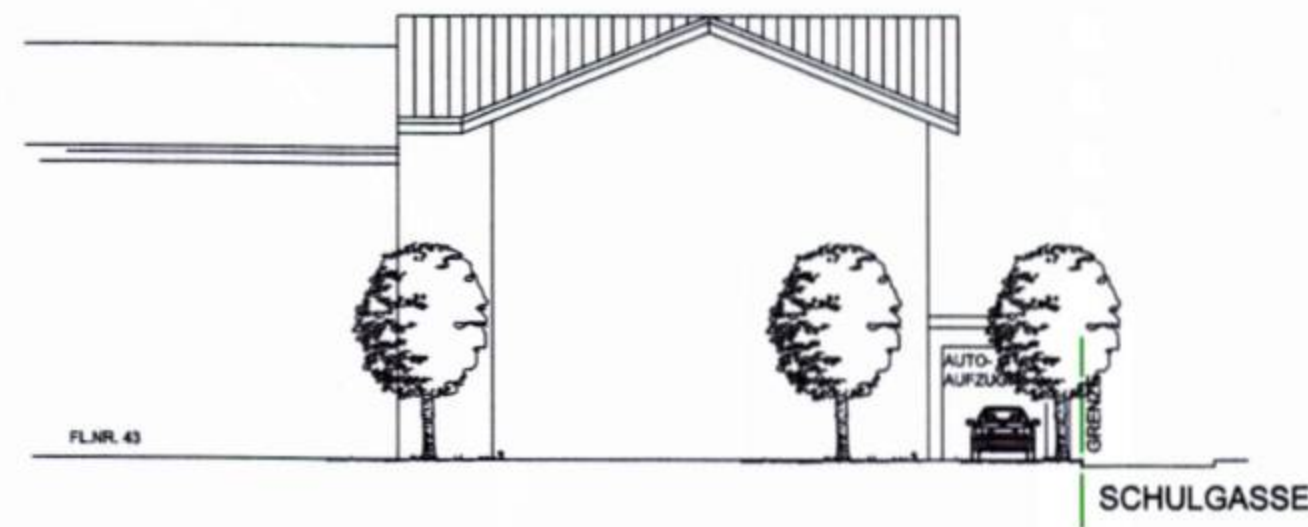


**C NORDEN**

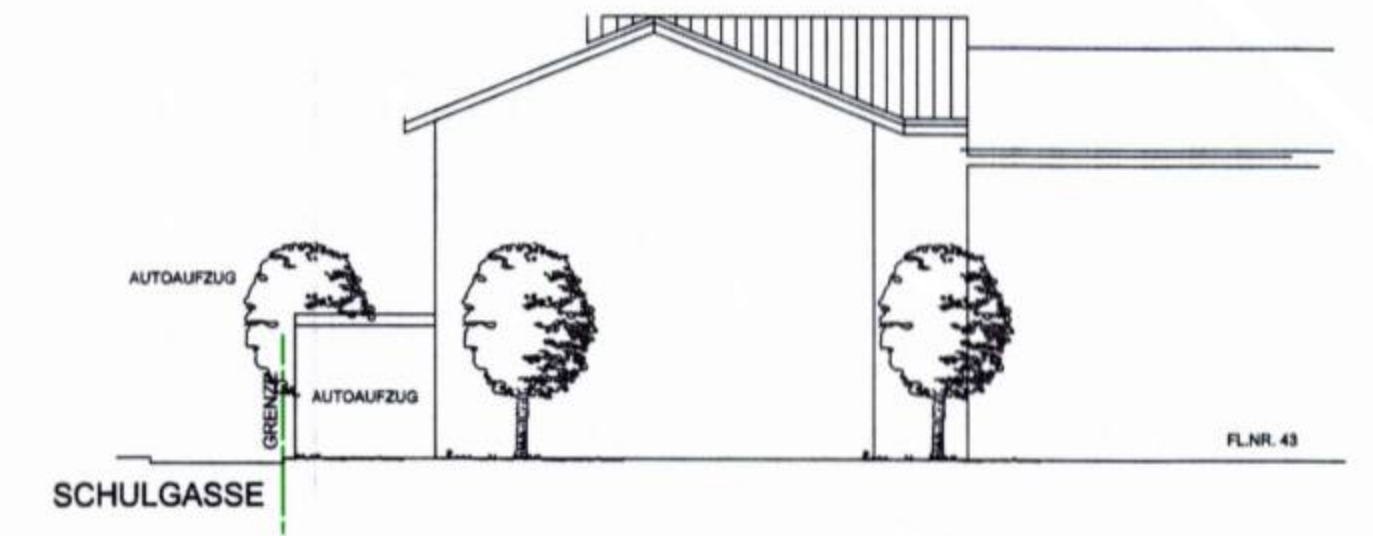


**B SÜDEN**

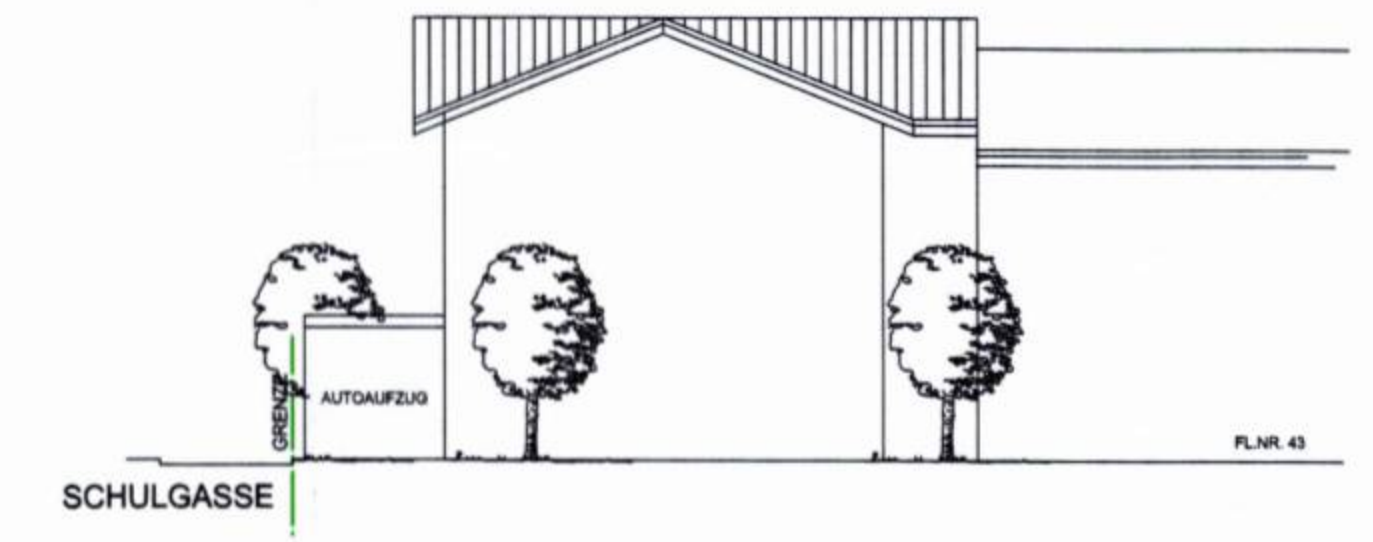



**C SÜDEN**

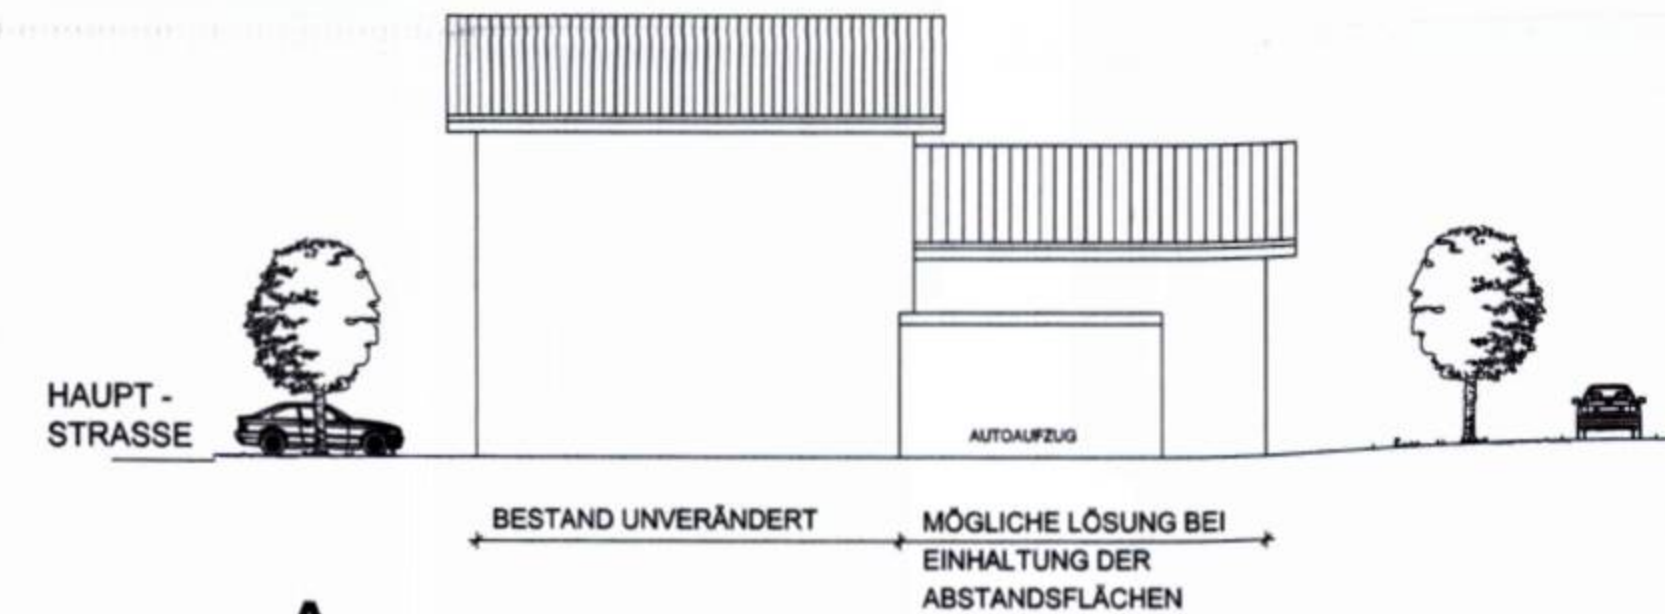

**A WESTEN**

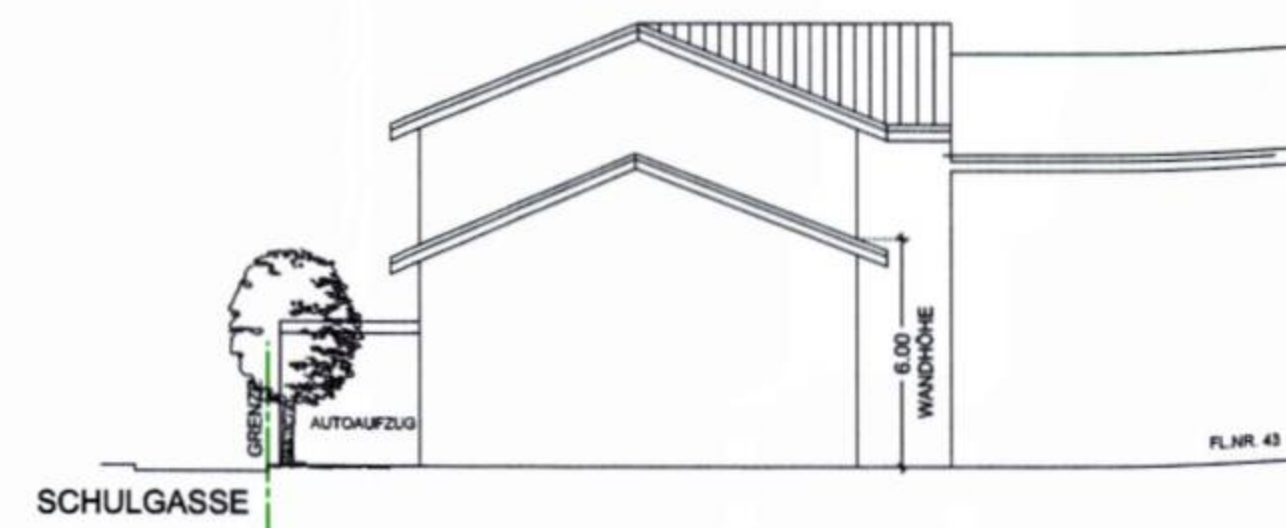

**A SÜDEN**  
NORDSEITE UNVERÄNDERT

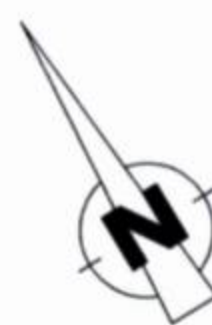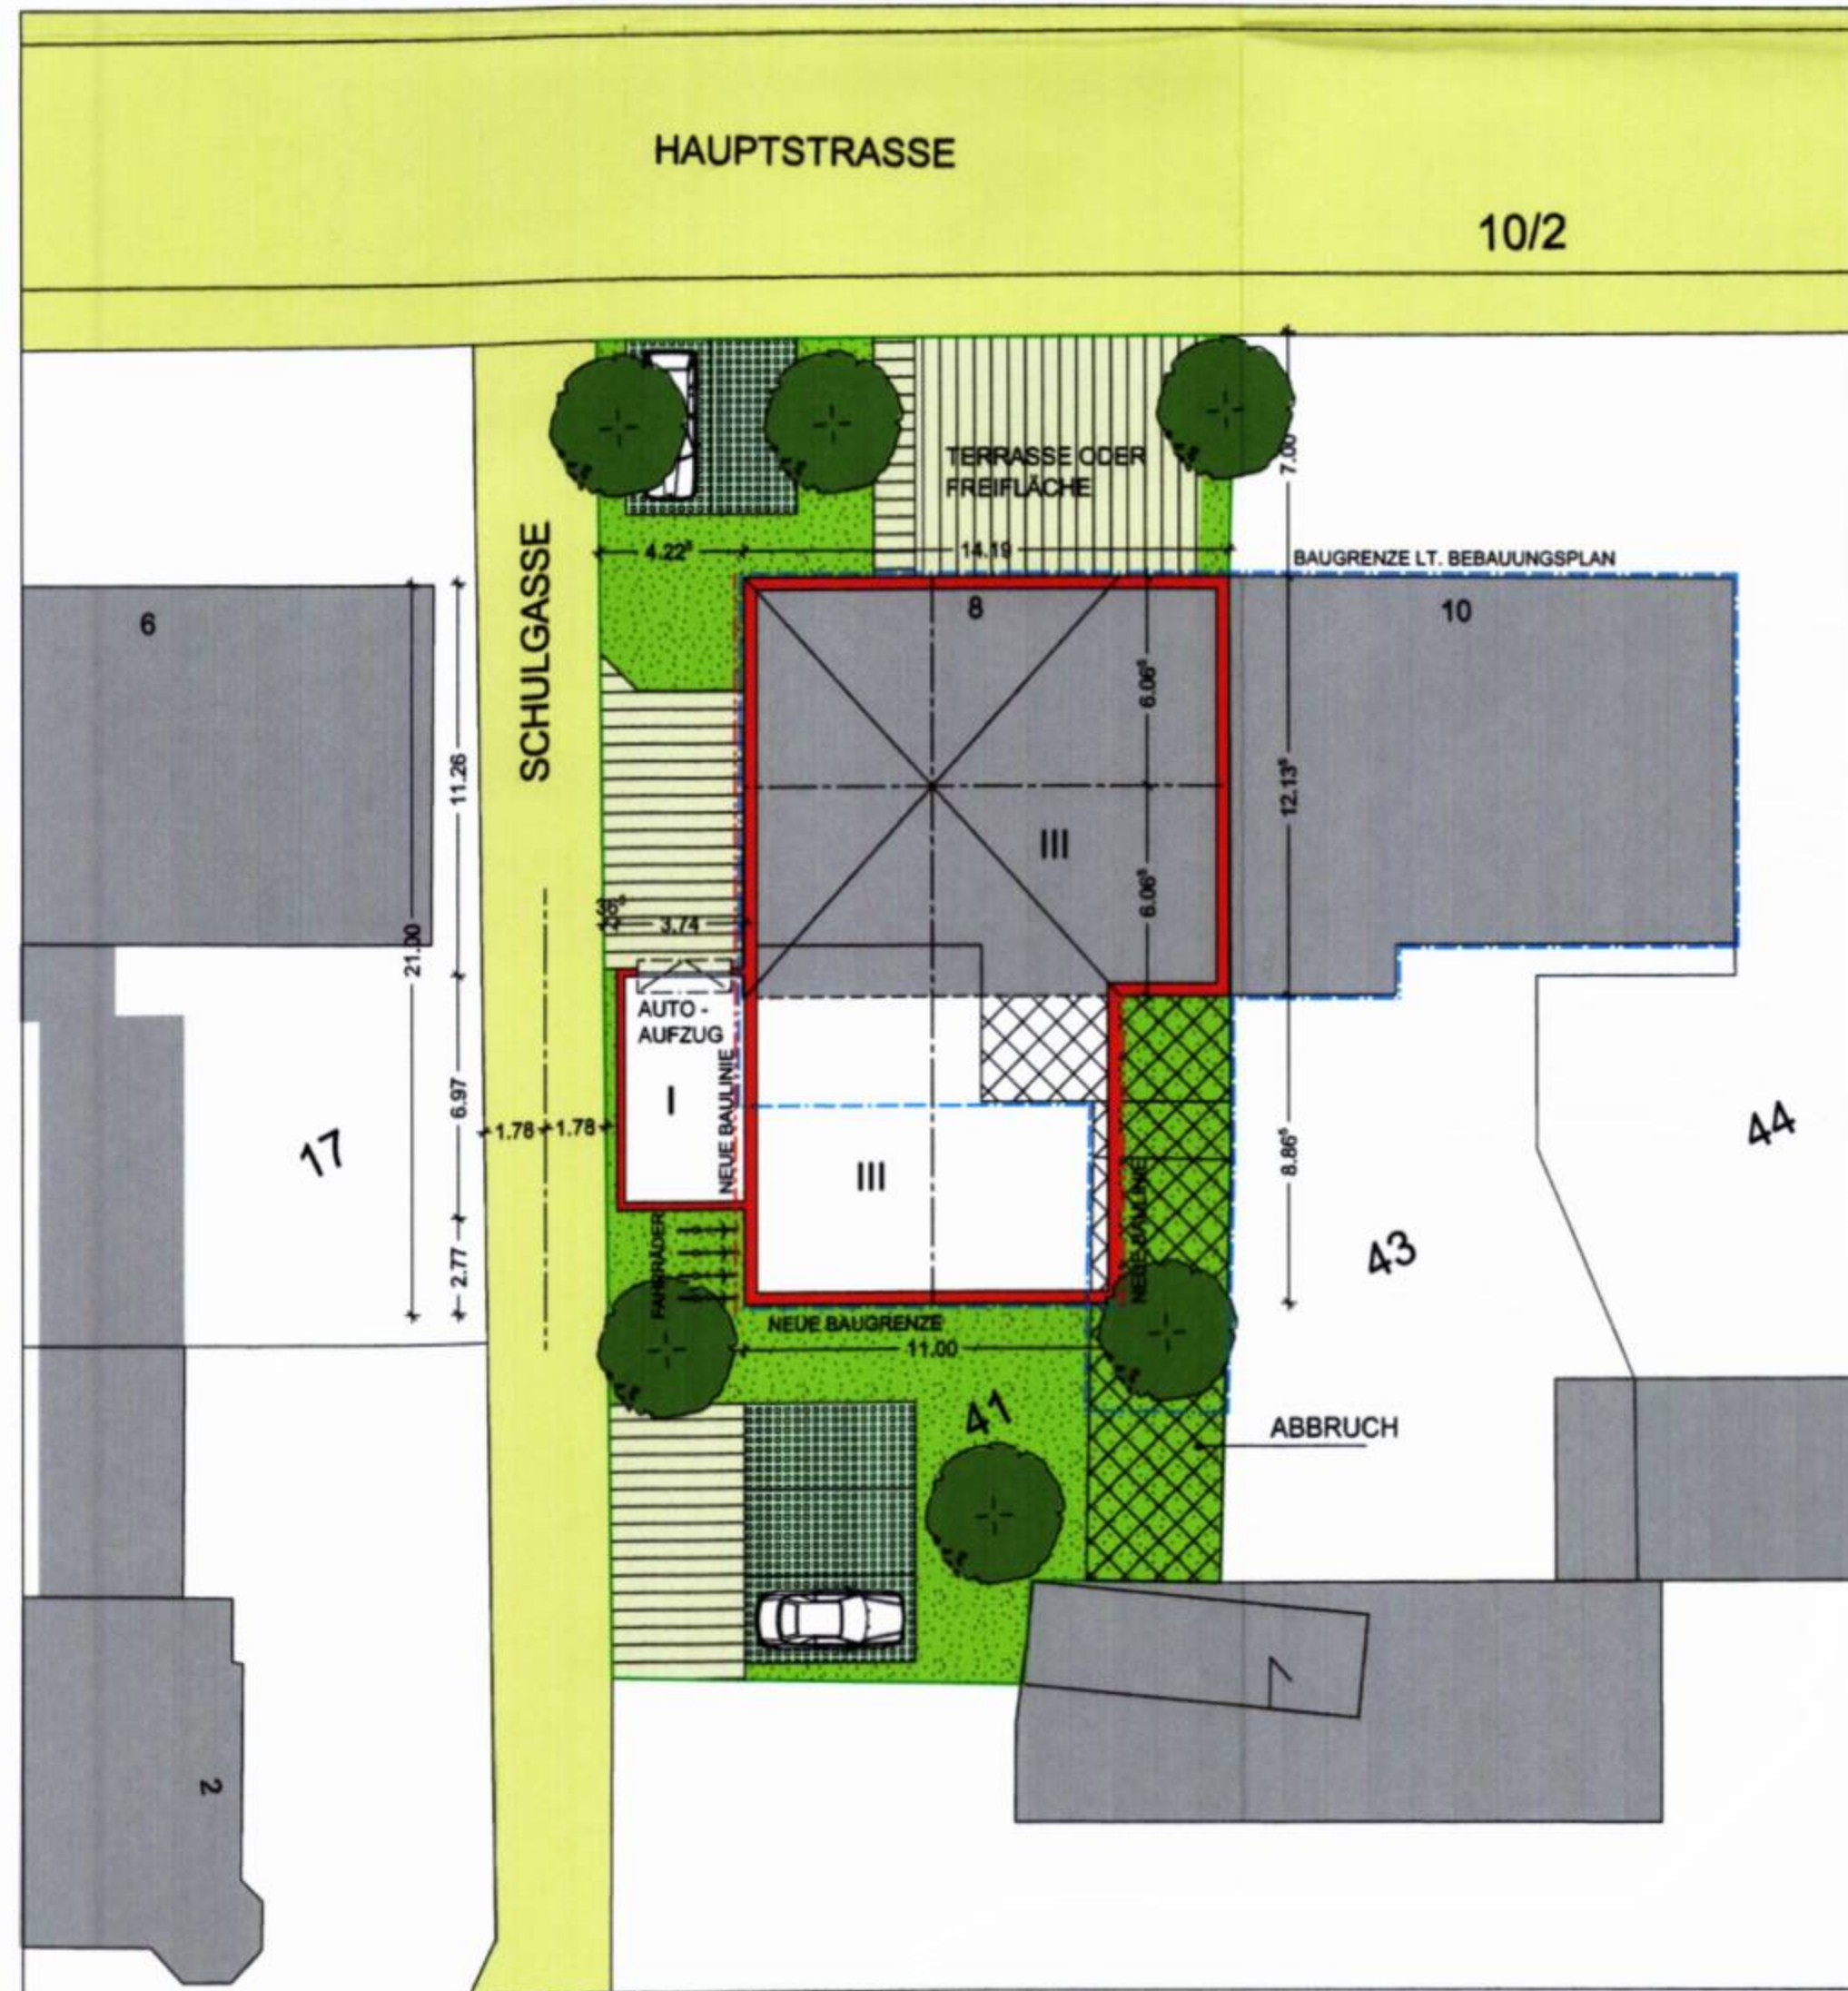

GRUNDRISS / LAGEPLAN

## ANTRAG AUF ÄNDERUNG DES BEBAUUNGSPLANES "SEESHAUPT - ORTSMITTE II"

ÄNDERUNG DER SÜDLICHEN BEBAUUNG  
82402 SEESHAUPT, HAUPTSTR. 8, FL.NR. 41

ANTRAGSTELLER :

NOVOTERRA IMMOBILIEN AG  
GF. KLAUS KLEINMICHEL  
EICHENWEG 1  
82541 MÜNSING

LAGEPLAN  
FASSADENSTUDIE

M 1 : 200


ENTWURFSVERFASSER :

BÖGL PLANUNGS GMBH  
DEUTENHAUSENER STR. 4  
82362 WEILHEIM


WEILHEIM, 01.03.2017






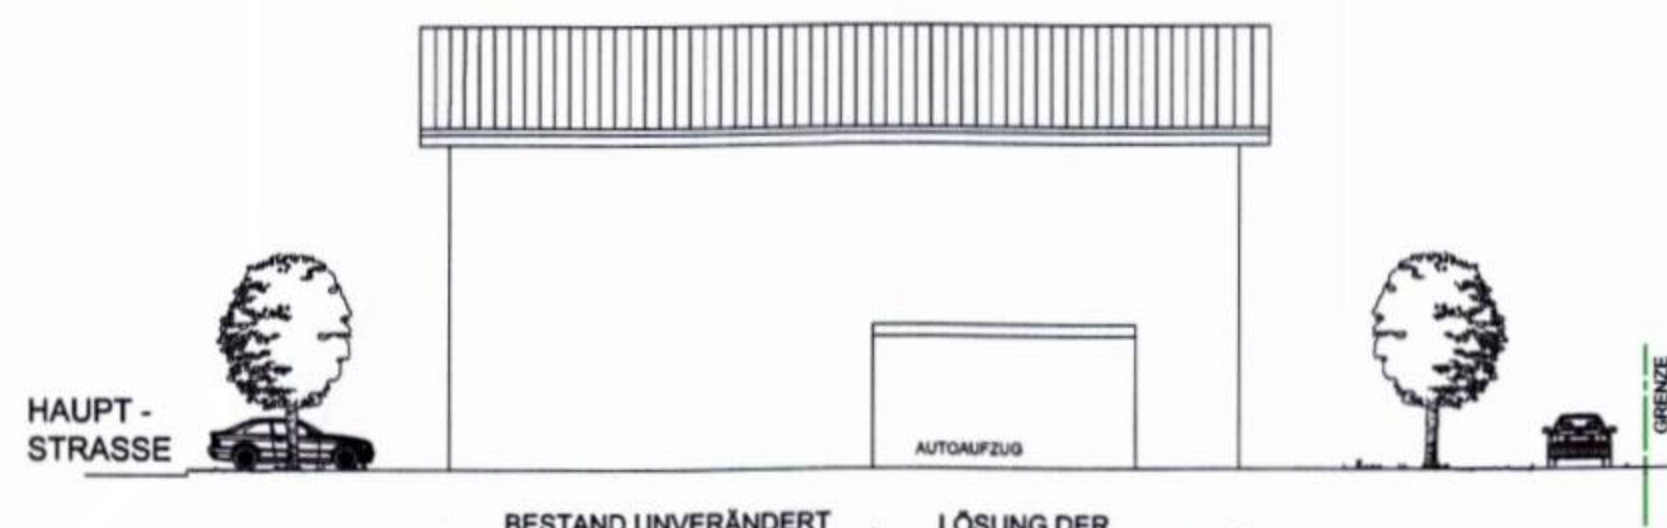


**B WESTEN** ARCHITEKTONISCH / STÄDTEBAULICH  
BESSERE LÖSUNG ALS A

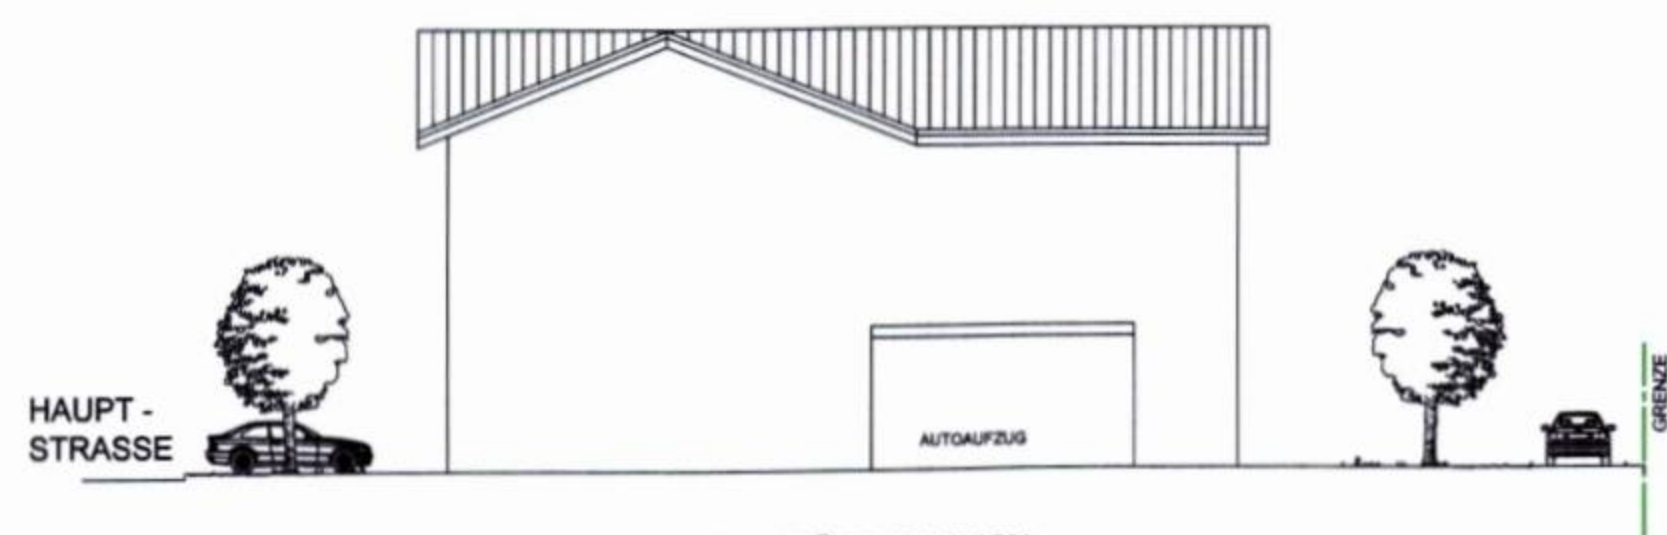


**C WESTEN** ARCHITEKTONISCH / STÄDTEBAULICH  
BESTE LÖSUNG

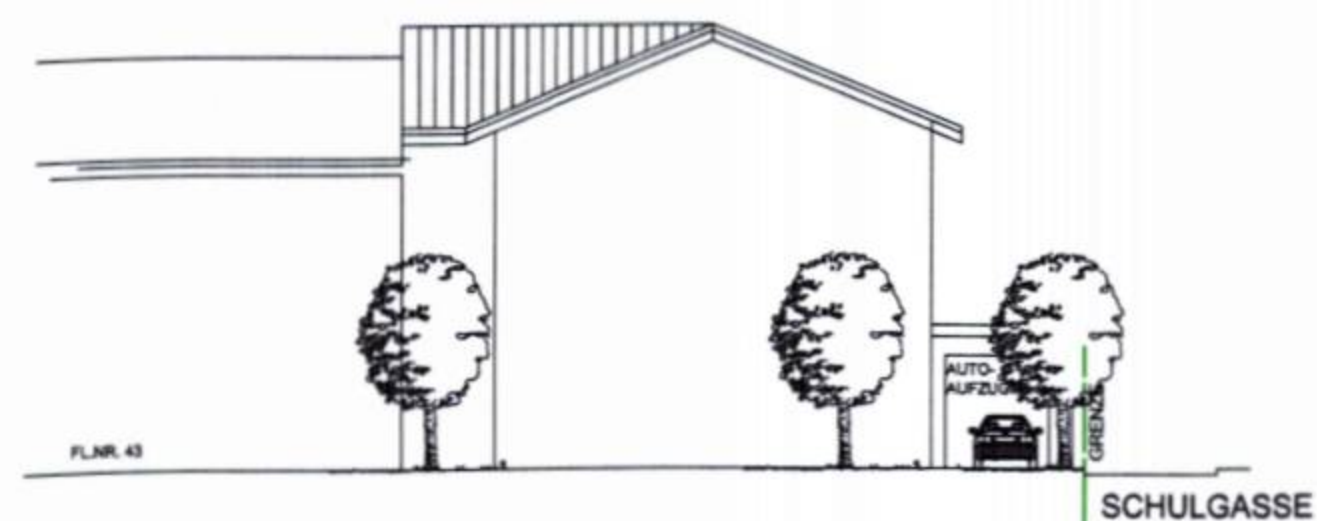


**B NORDEN**

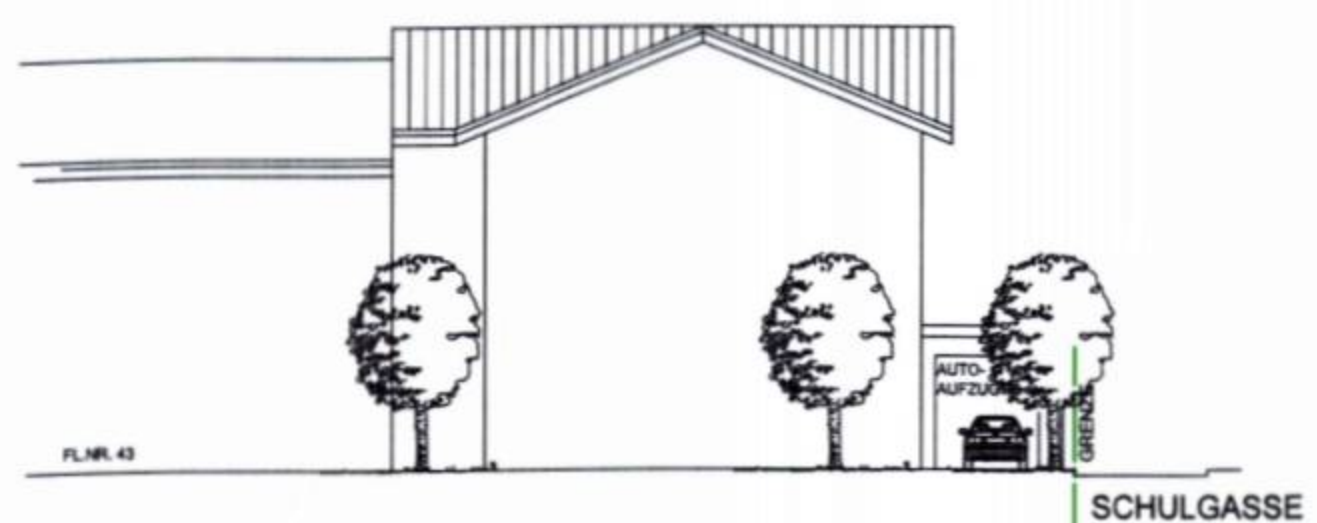


**C NORDEN**

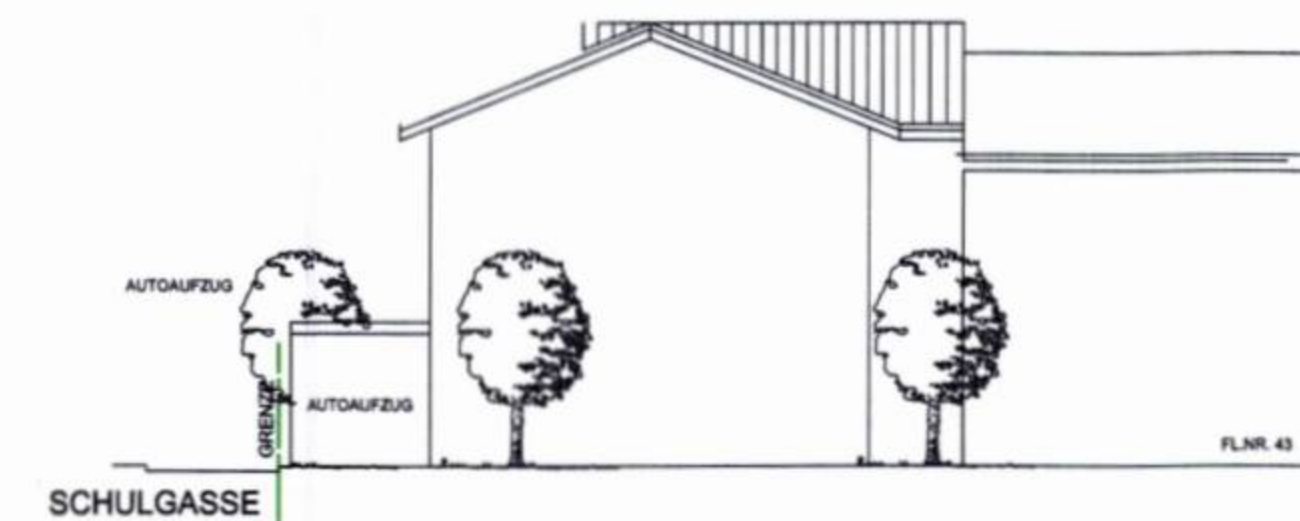


**B SÜDEN**

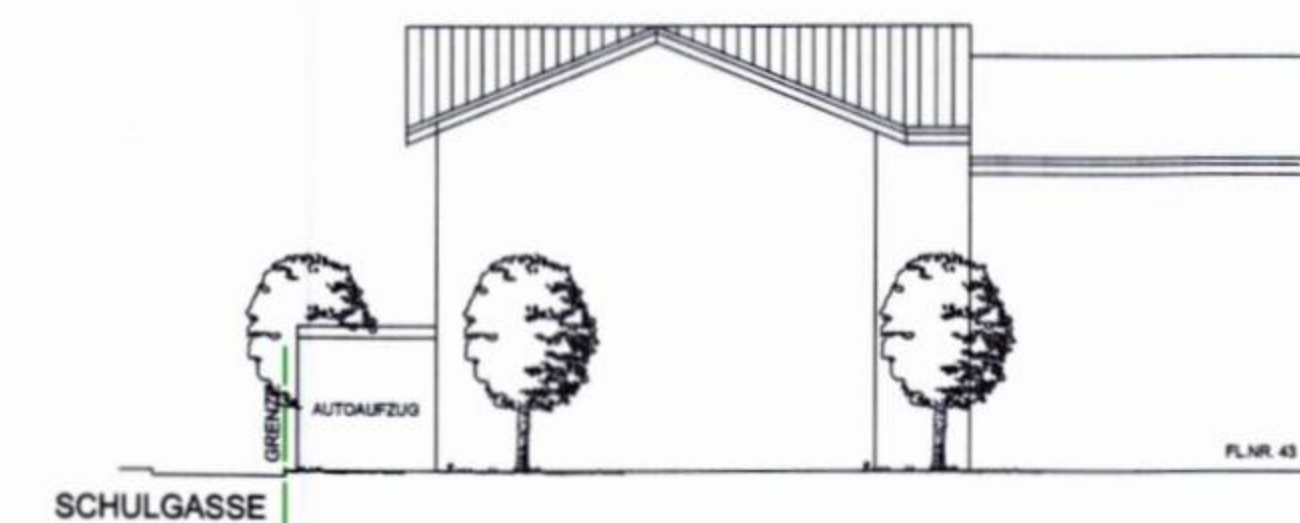


**C SÜDEN**

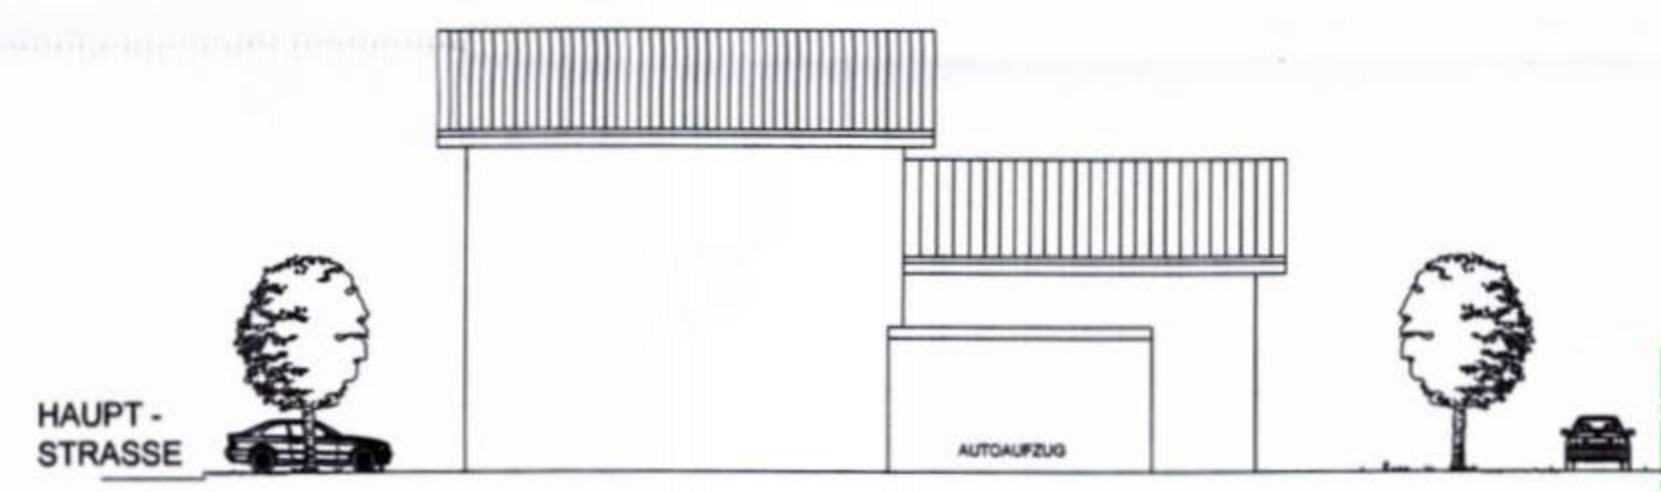

**A WESTEN**

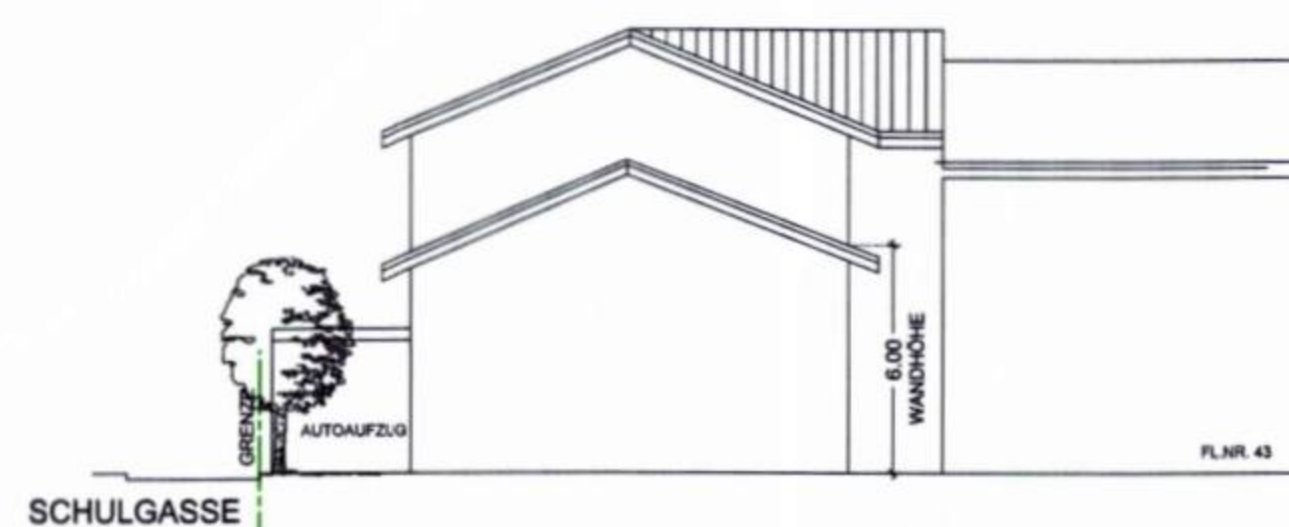

**A SÜDEN**  
NORDSEITE UNVERÄNDERT

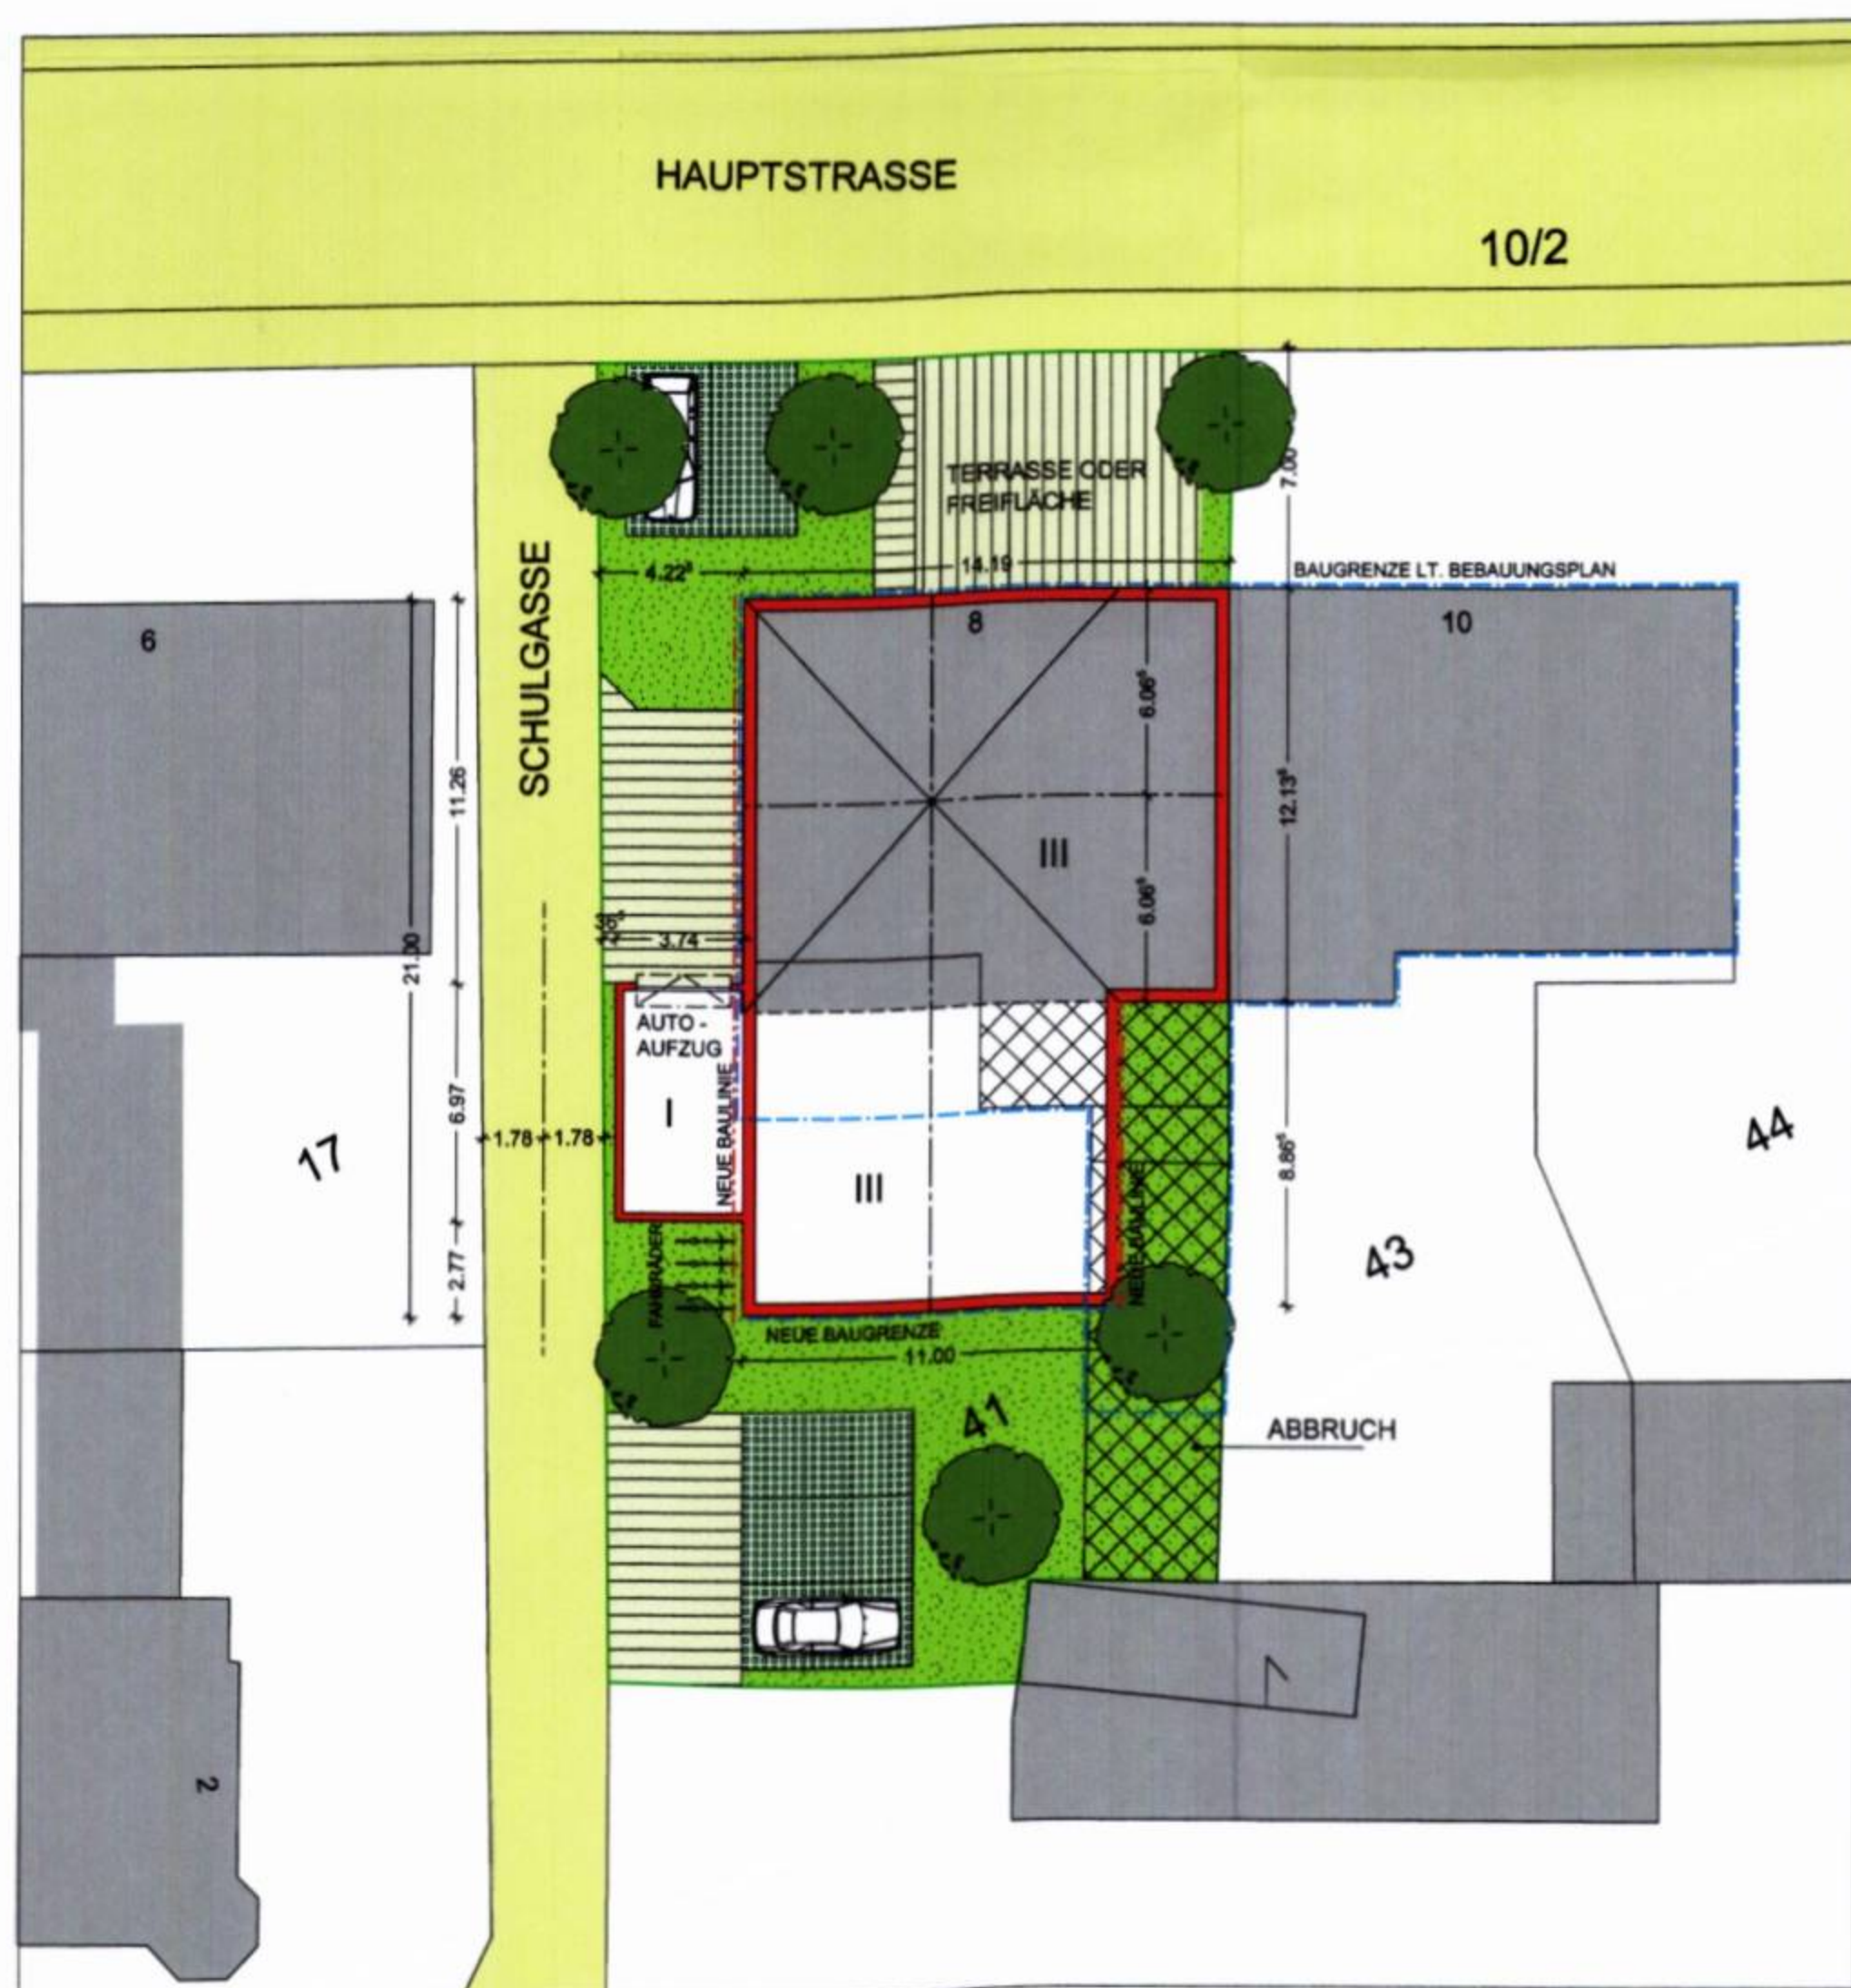

GRUNDRISS / LAGEPLAN

## ANTRAG AUF ÄNDERUNG DES BEBAUUGSPANES "SEESHAUPT - ORTSMITTE II"

ÄNDERUNG DER SÜDLICHEN BEBAUUNG  
82402 SEESHAUPT, HAUPTSTR. 8, FL.NR. 41

ANTRAGSTELLER :

NOVOTERRA IMMOBILIEN AG  
GF. KLAUS KLEINMICHEL  
EICHENWEG 1  
82541 MÜNSING

LAGEPLAN  
FASSADENSTUDIE

M 1 : 200

ENTWURFSVERFASSER :

BÖGL PLANUNGS GMBH  
DEUTENHAUSENER STR. 4  
82362 WEILHEIM

WEILHEIM, 01.03.2017

