

Änderung des Bebauungsplanes „Seeshaupt“- Ortsmitte II“

Erweiterung des bestehenden Parkplatzes an der Dall' Armi Strasse auf dem gemeindeeigenen Grundstück.

Die Gemeinde Seeshaupt beabsichtigt den bestehenden Parkplatz an der Dall' Armi Strasse von 40 Pkw-Stellplätzen auf 86 Pkw-Stellplätze zuzüglich einem Stellplatz für einen Reisebus zu erweitern.

Die bisherige Bushaltestelle wird von der südlichen Grundstücksseite auf die Nordseite der Dall' Armi Strasse verlegt. An dieser Stelle ist auch ein neues Buswartehäuschen geplant. Zur Unterbringung einer eigenen Busstandspur vor dem Wartehäuschen muß die Dall' Armi Strasse an der Einmündung in die Penzberger Strasse um ca. 3,30 m nach Süden verschwenkt werden.

Der neue Parkplatz wird mit Bergahornbäumen und einer Randbegrünung aus Blütensträuchern bepflanzt.

Die Erweiterung des Parkplatzangebotes ist erforderlich geworden, um den erhöhten Bedarf an Stellplätzen zu decken, bei gleichzeitiger Neuordnung der Stellplatzsituation in der Hauptstrasse.


BAUHERR

Gemeinde Seeshaupt
Flur Nr. 313

Hirsch 1. Bürgermeister


Planer:
Dipl.Ing. Thomas Huth
Landschaftsarchitekt
Von-Simolin-Str. 10
D-82402 Seeshaupt

Seeshaupt, den 10.02.1999

 


Bebauungsplan

Gültiger Planstand

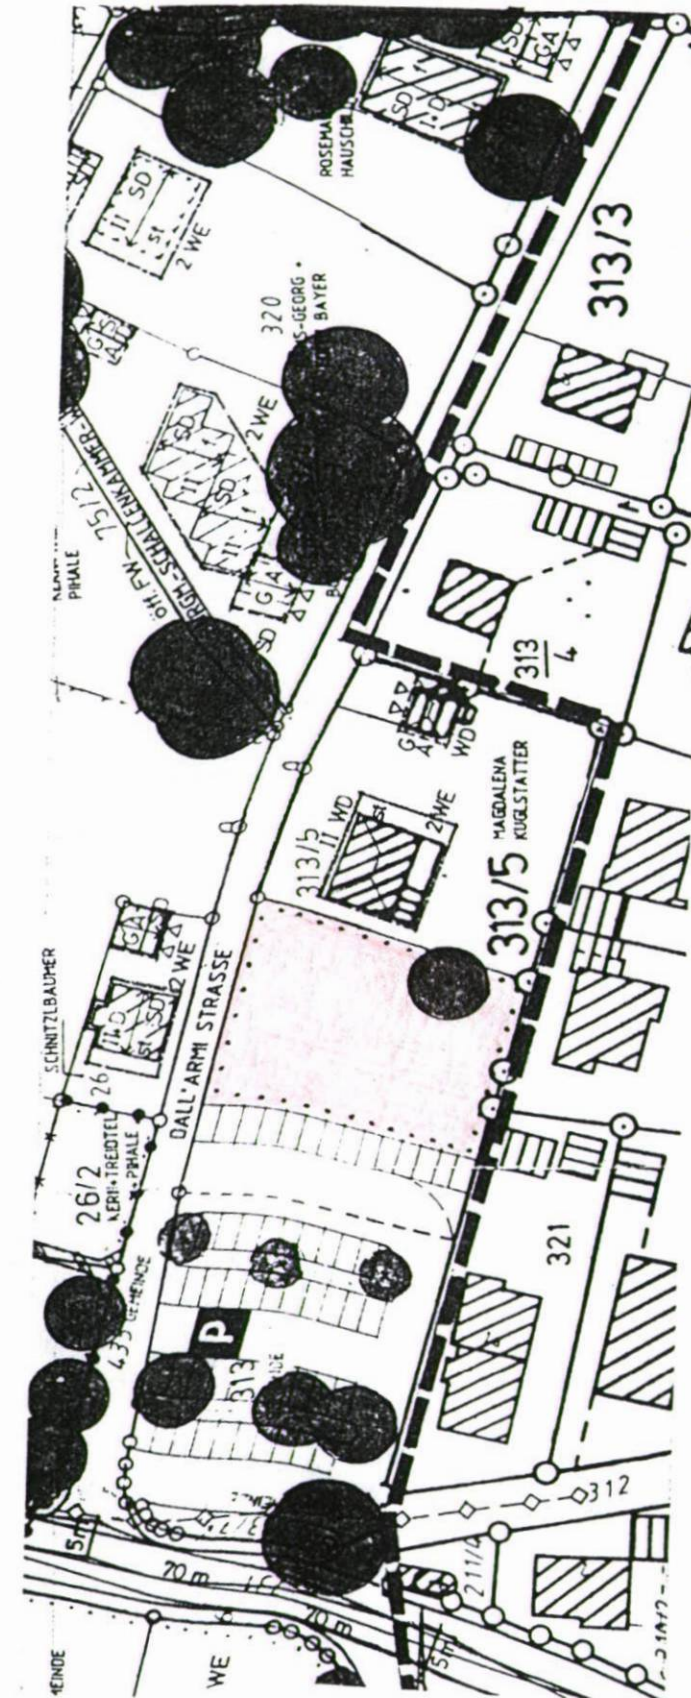

„Seeshaupt“ - Ortsmitte II“

Zu ändernder Planstand

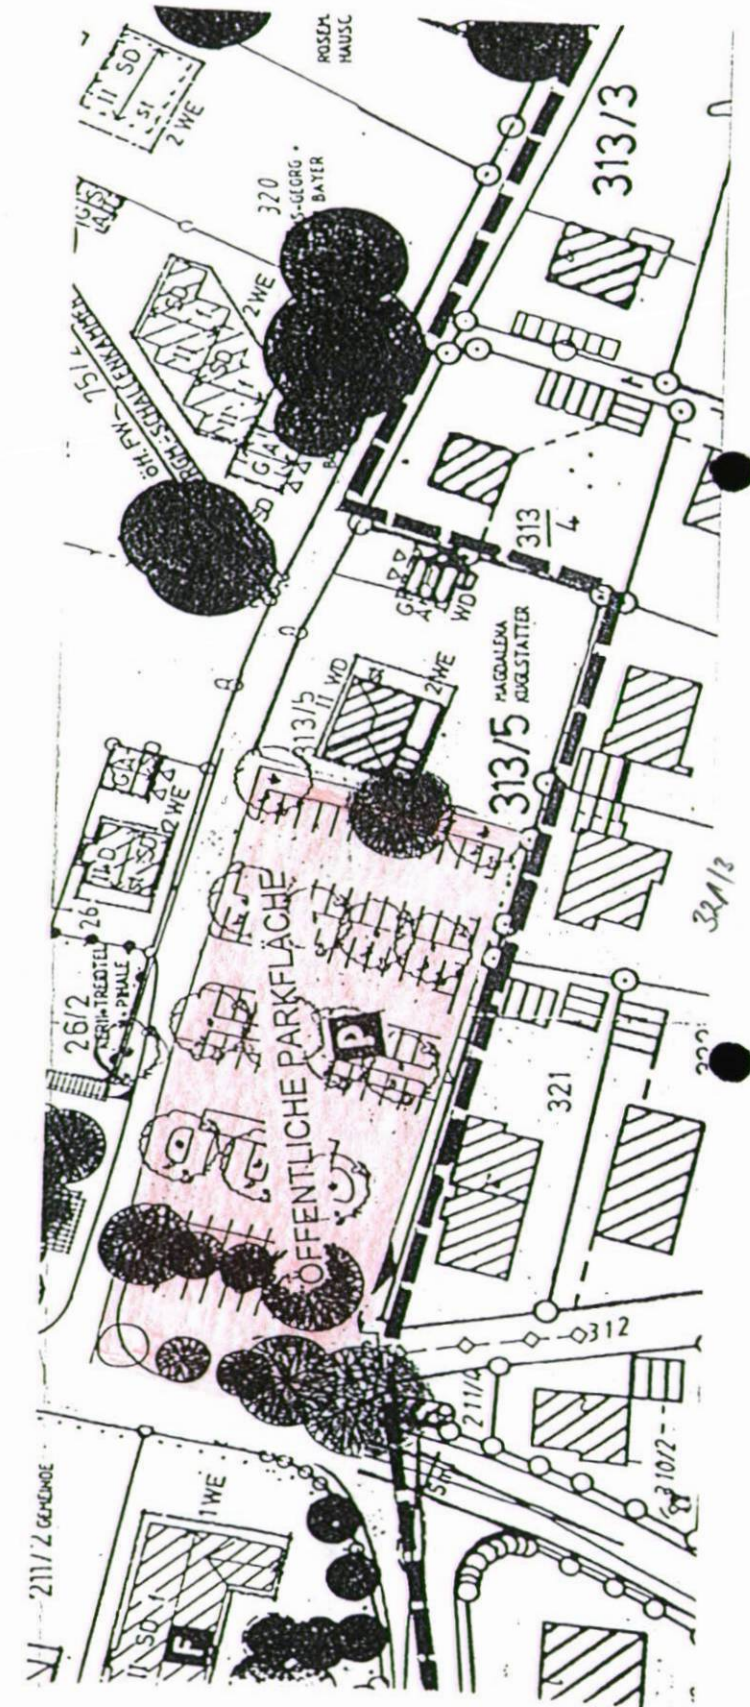

Bekanntmachung 14.5.99