VÄ 6 VÄ6

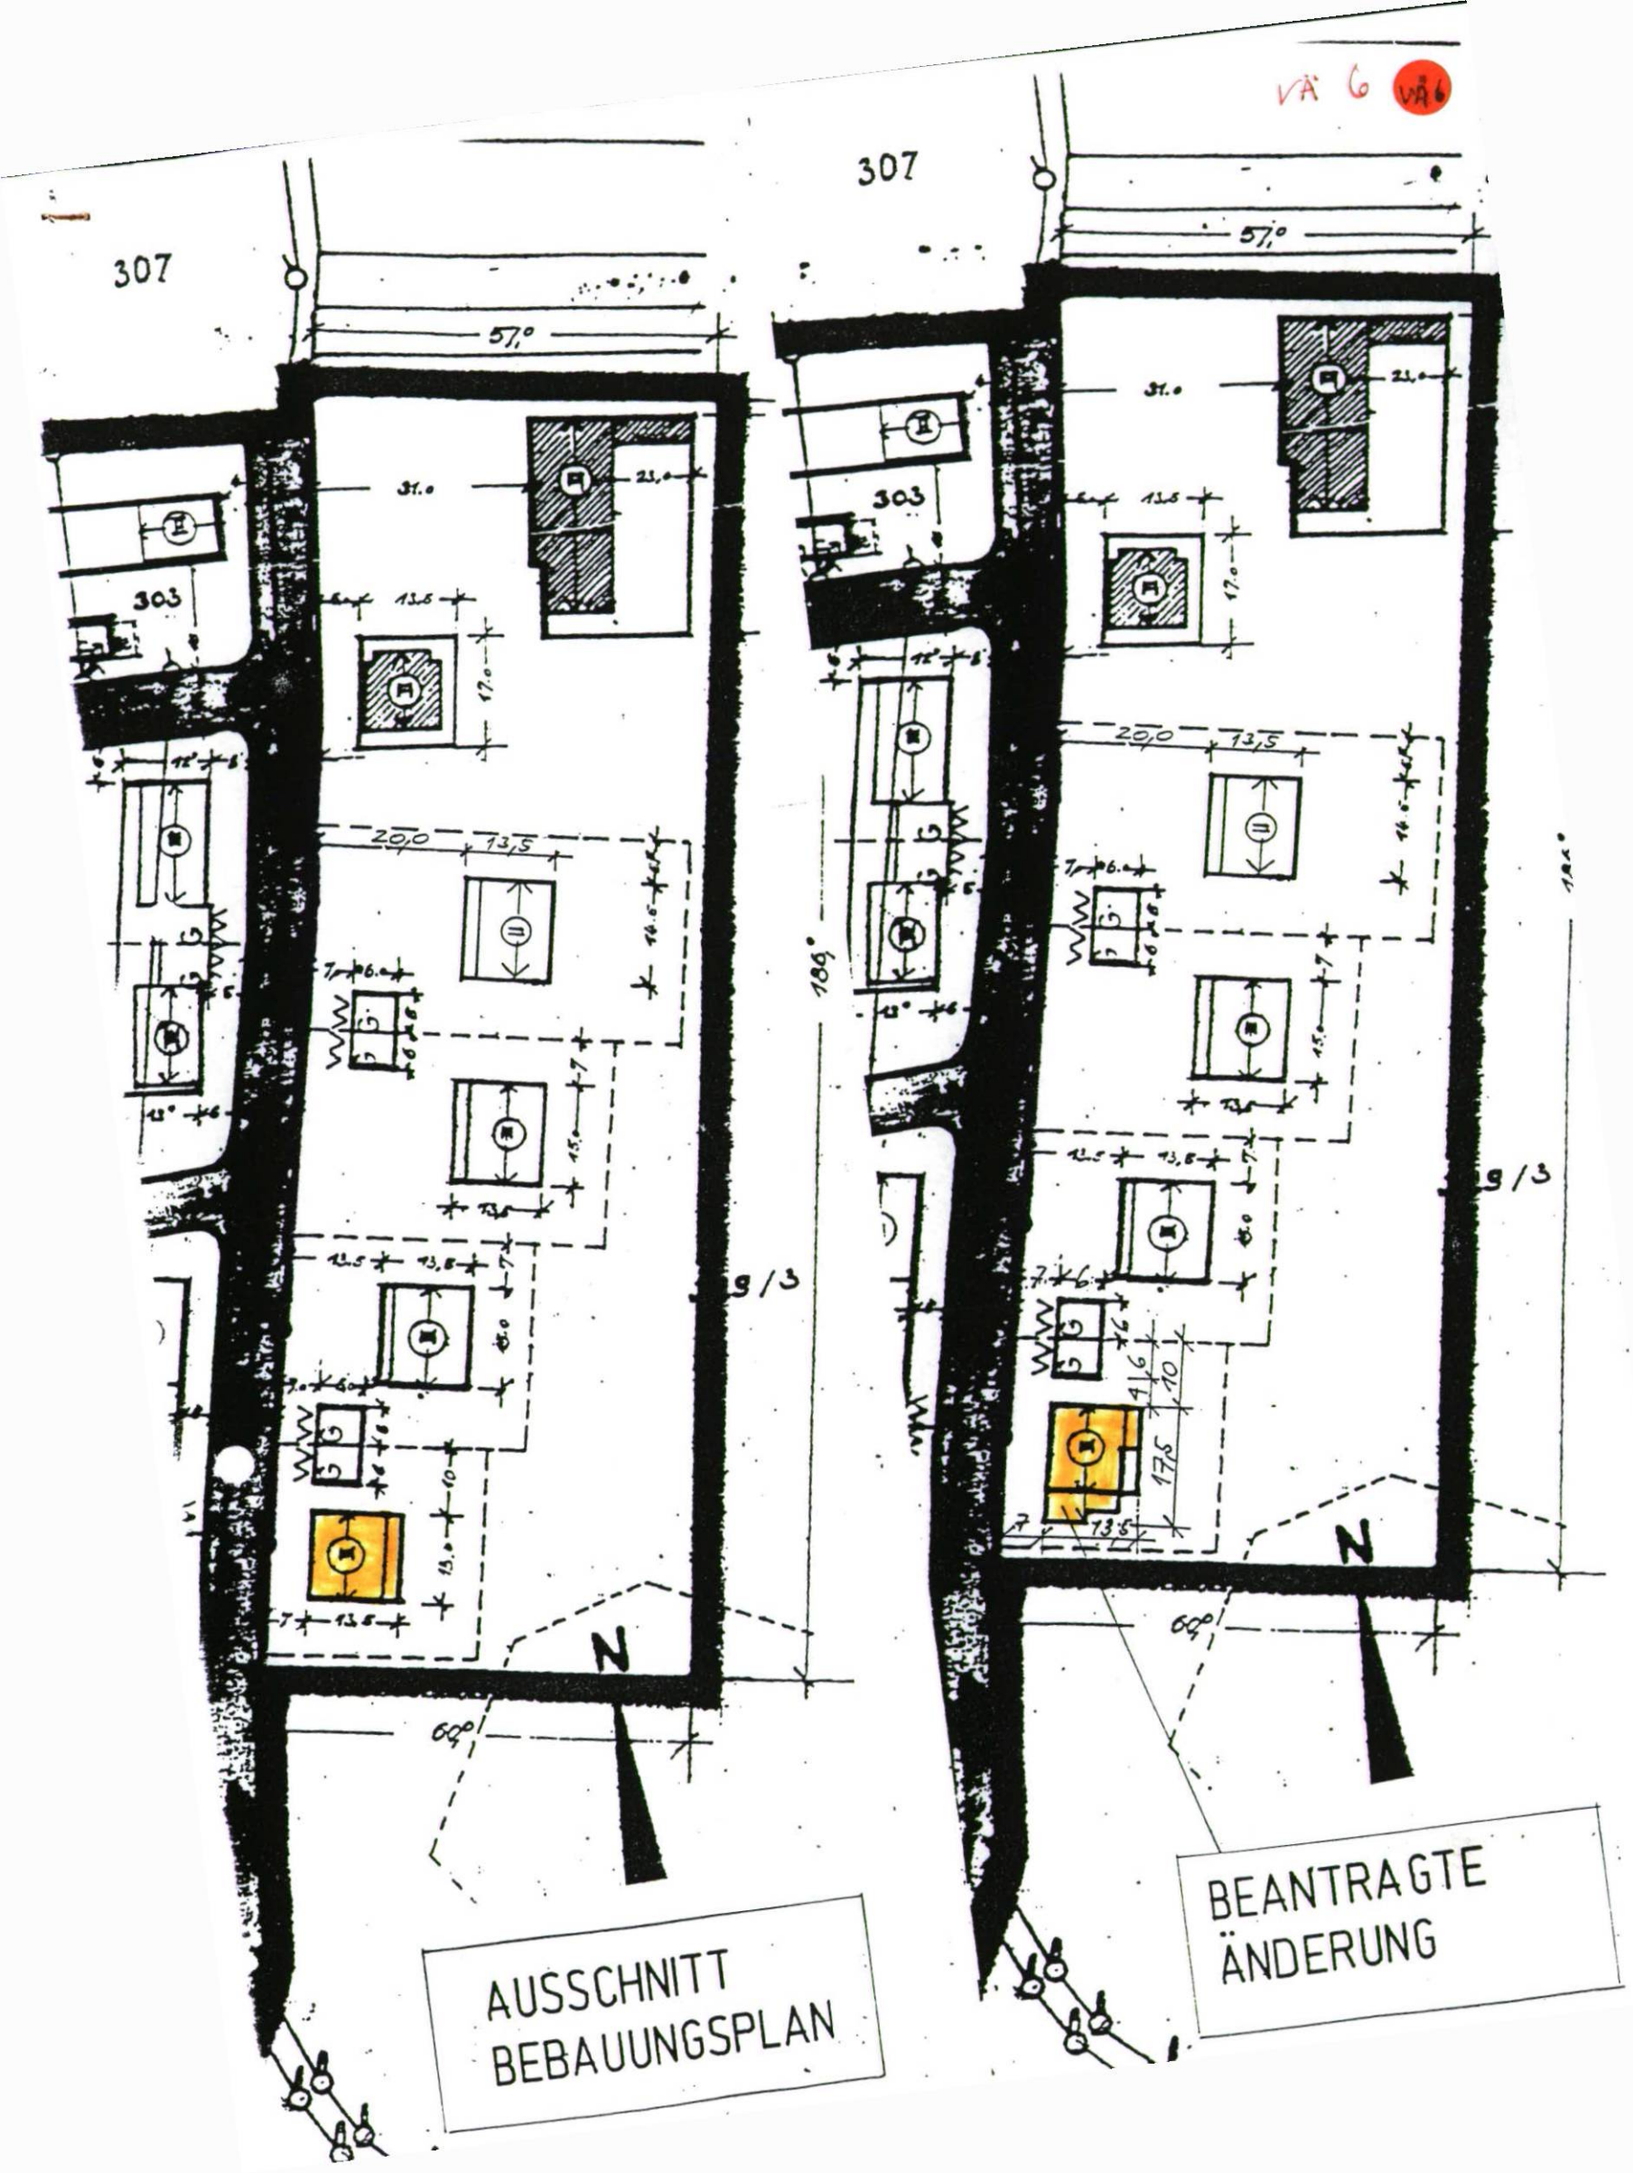
307
57,0
31,0
23,0
303
13,5
17,0
20,0
13,5
189,0
9/3
N
60,0
AUSSCHNITT
BEBAUUNGSPLAN
307
57,0
31,0
23,0
303
13,5
17,0
20,0
13,5
9/3
N
60,0
BEANTRAGTE
ÄNDERUNG