


# Starnberger See

Seehöhe Starnberger See: 584 m ü.N.N

Wasserstand HW100: 585,12 m üNN

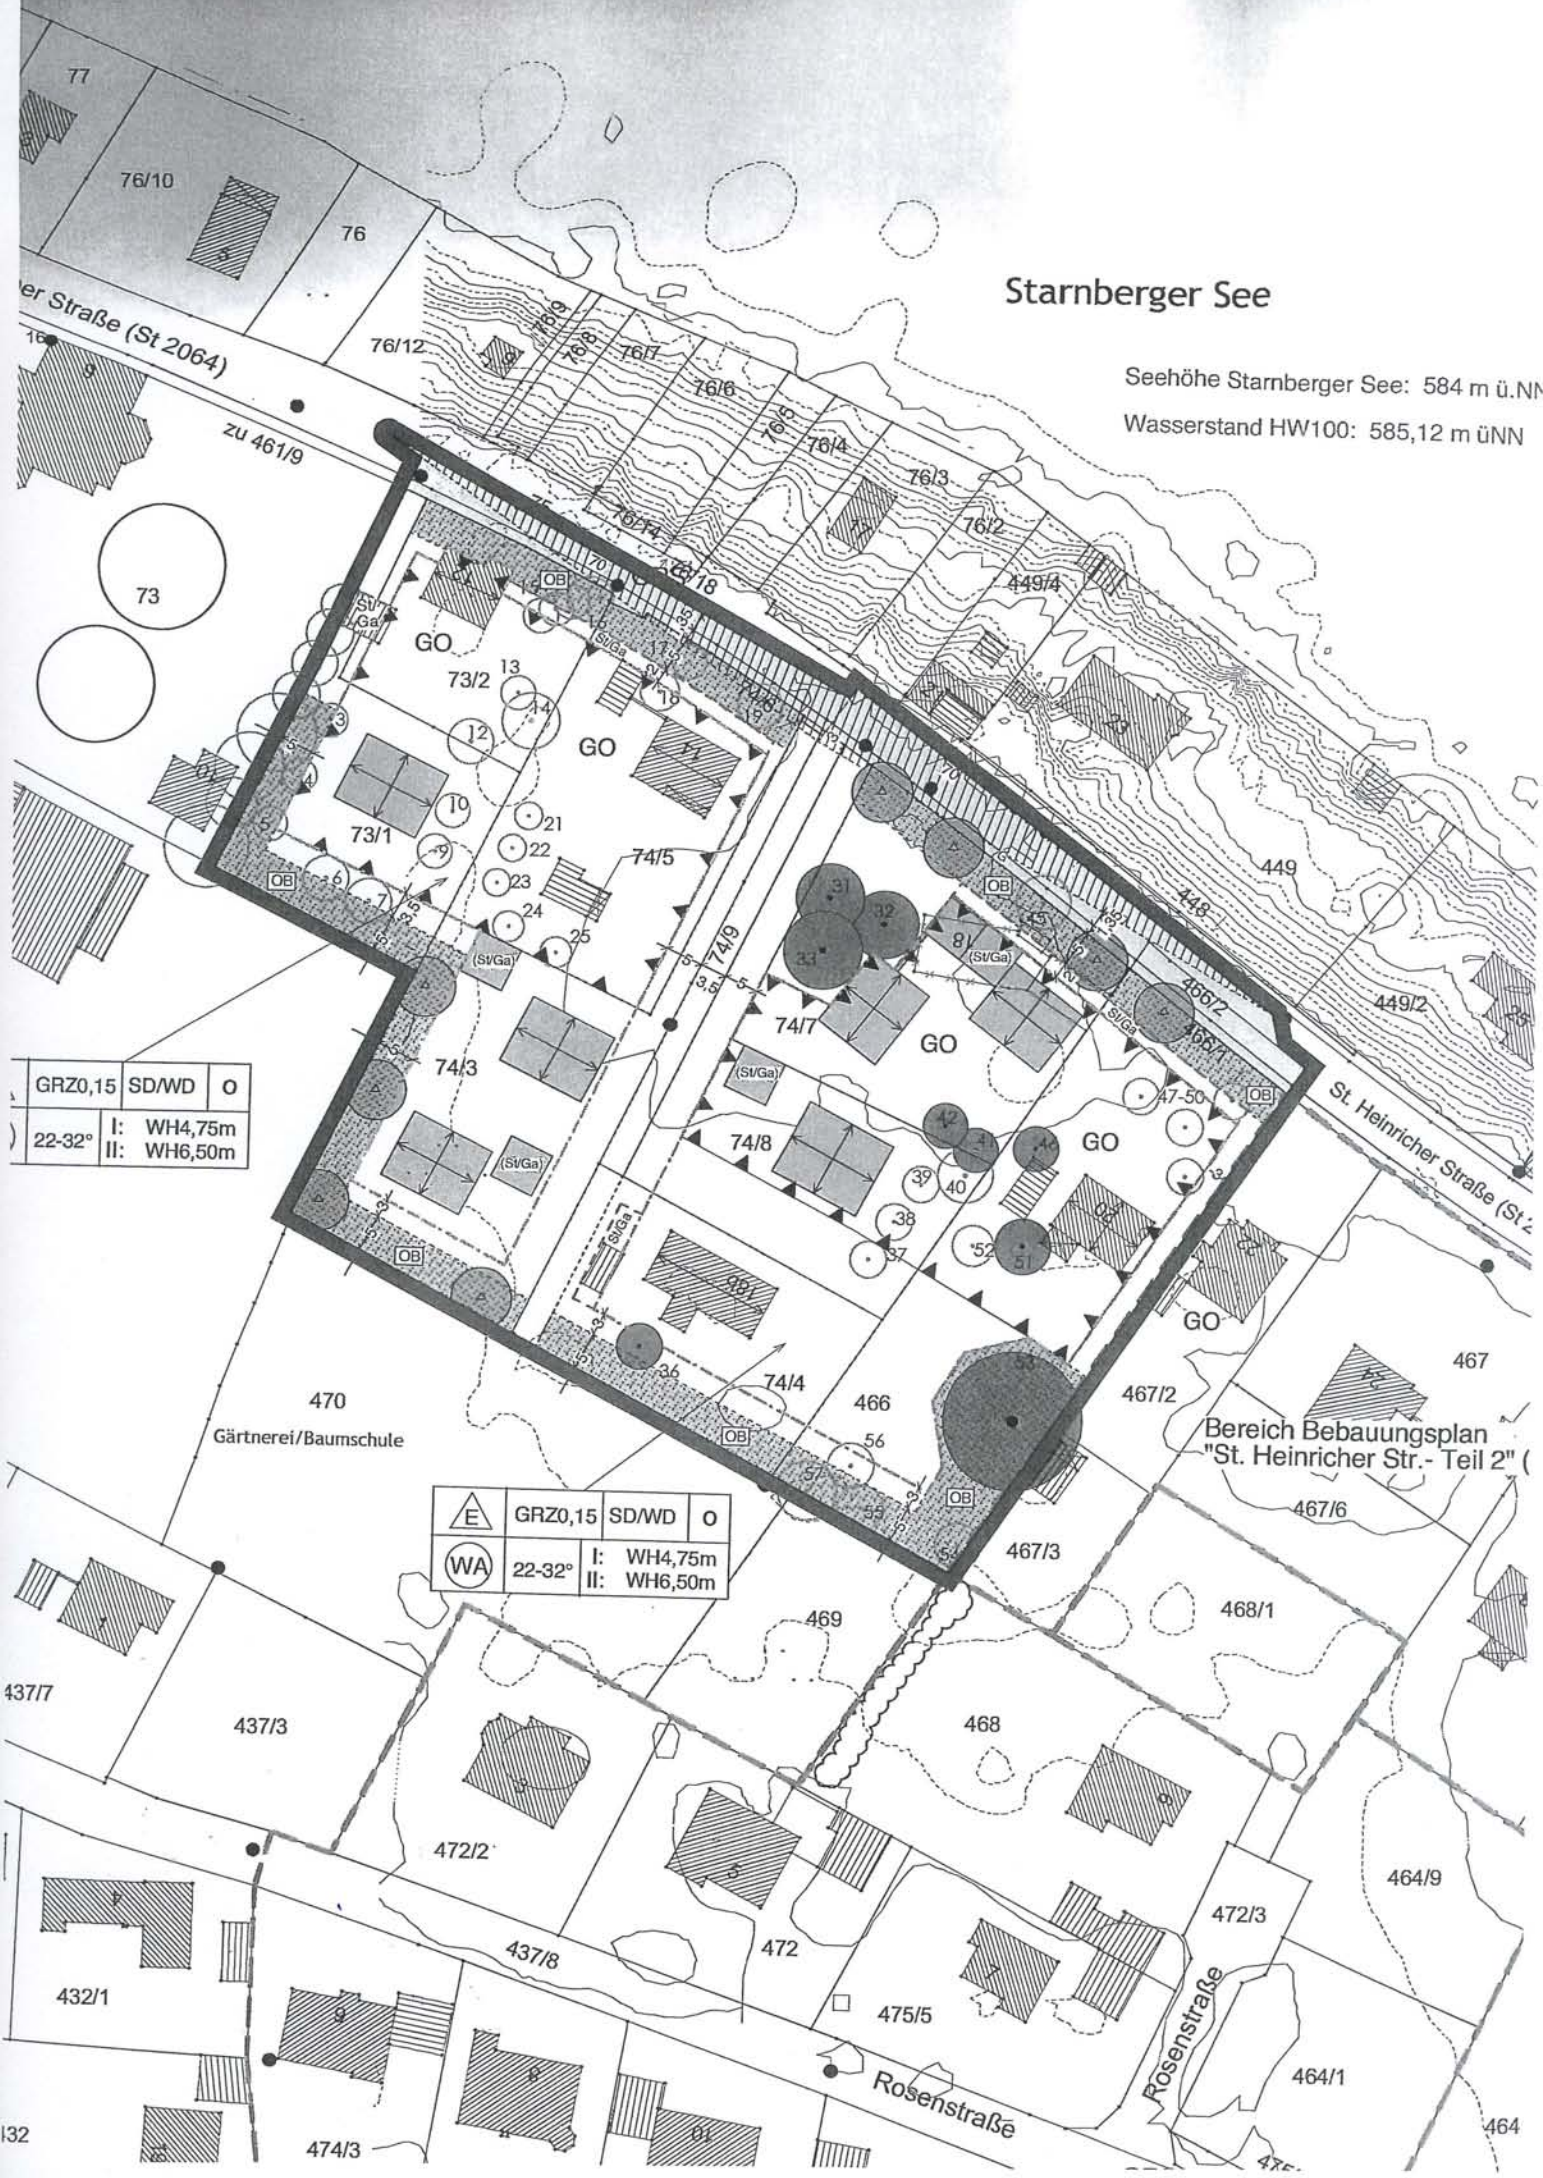

|         |                           |   |
|---------|---------------------------|---|
| GRZ0,15 | SD/WD                     | O |
| 22-32°  | I: WH4,75m<br>II: WH6,50m |   |

|  |         |                           |   |
|--|---------|---------------------------|---|
|  | GRZ0,15 | SD/WD                     | O |
|  | 22-32°  | I: WH4,75m<br>II: WH6,50m |   |

470  
Gärtnerei/Baumschule

Bereich Bebauungsplan  
"St. Heinricher Str.- Teil 2" (